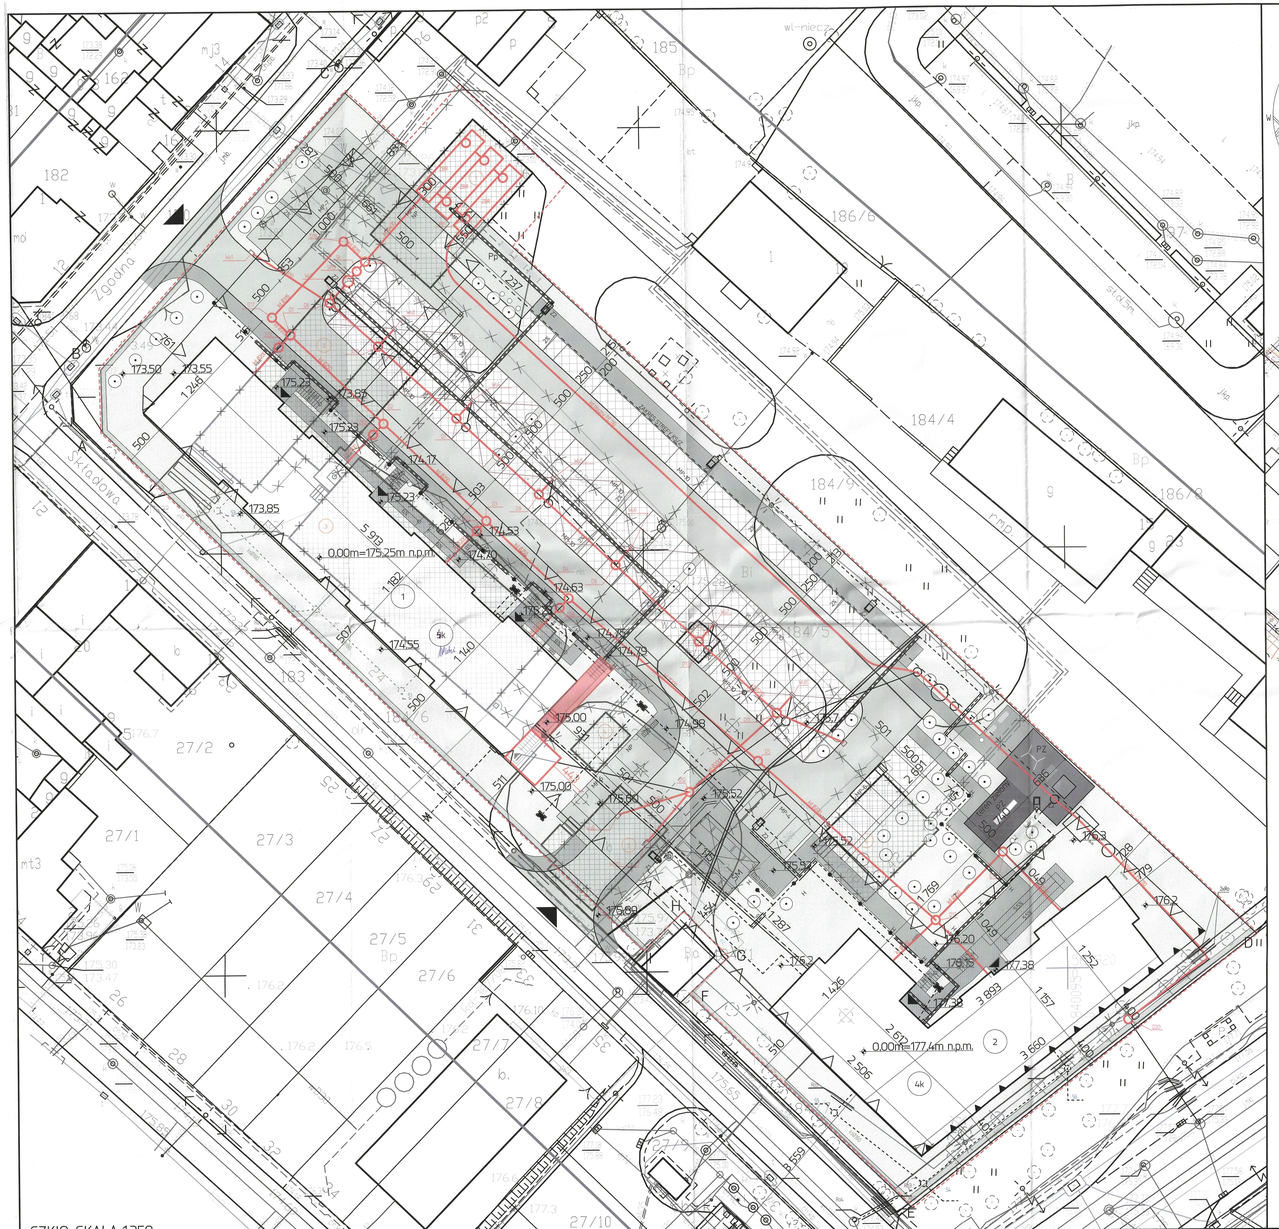

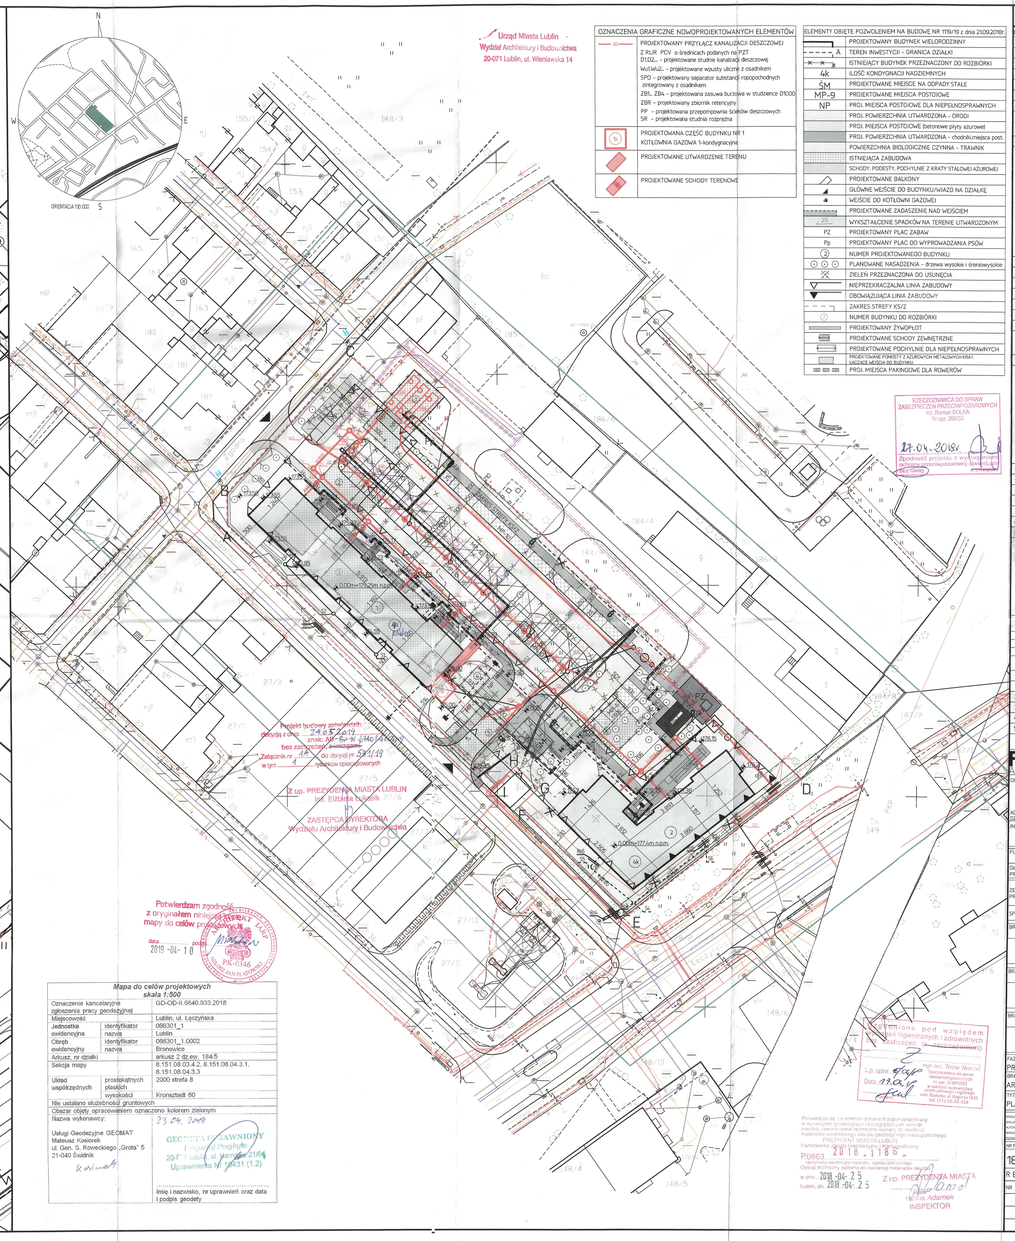

Urząd Miasta Lublin
Wydział Architektury i Budownictwa
20-071 Lublin, ul. Wieniawska 14

OZNACZENIA GRAFICZNE NOWOPROJEKTOWANYCH ELEMENTÓW

- PROJEKTOWANY PRZYŁĄCZ KANALIZACJI DESZCZOWEJ Z RUR PCV o średnicach podanych na PZT 01.02...- projektowane studnie kanalizacji deszczowej WŁ./WŁ2. - projektowane wpusty uliczne z osadnikiem SPO - projektowany separator substancji ropopochodnych zintegrowany z osadnikiem ZBR...ZB4 - projektowana zasuwa burzowa w studzience DK000 ZBR - projektowany zbiornik retencyjny PP - projektowana przepompownia ścieków deszczowych SR - projektowana studnia rozprężna
- PROJEKTOWANA CZĘŚĆ BUDYNKU NR 1
- PROJEKTOWANE UTWARDZONE TERENU
- PROJEKTOWANE SCHODY TERENOWE

ELEMENTY OBJĘTE POZWOLENIEM NA BUDOWĘ NR 1119/19 z dnia 21.09.2018r

- PROJEKTOWANY BUDYNEK WIELORODZINNY
- TEREN INWESTYCJI – GRANICA DZIAŁKI
- ISTNIEJĄCY BUDYNEK PRZEZNACZONY DO ROZBIÓRKI
- ILOŚĆ KONDYGNACJI NADZIEMNYCH
- PROJEKTOWANE MIEJSCE NA ODPADY STAŁE
- PROJEKTOWANE MIEJSCA POSTOJOWE
- PROJ. MIEJSCA POSTOJOWE DLA NIEPEŁNOSPRAWNYCH
- PROJ. POWIERZCHNIA UTWARDZONA – DROGI
- PROJ. MIEJSCA POSTOJOWE betonowe płyty ażurowe
- PROJ. POWIERZCHNIA UTWARDZONA – chodniki,miejsca post.
- POWIERZCHNIA BIOLOGICZNIE CZYNNA - TRAWNIK
- ISTNIEJĄCA ZABUDOWA
- SCHODY, PODESTY, PODHYLNE Z KRATY STALOWEJ AŻUROWEJ
- PROJEKTOWANE BALKONY
- GŁÓWNE WEJŚCIE DO BUDYNKU/WJAZD NA DZIAŁKĘ
- WEJŚCIE DO KOTŁOWNI GAZOWEJ
- PROJEKTOWANE ZADASZENIE NAD WEJŚCIEM
- WYKSZTAŁCENIE SPADKÓW NA TERENIE UTWARDZONYM
- PROJEKTOWANY PLAC ZABAW
- PROJEKTOWANY PLAC DO WYPROWADZANIA PSÓW
- NUMER PROJEKTOWANEGO BUDYNKU
- PLANOWANE NASADZENIA - drzewa wysokie i średniowysokie
- ZIELEŃ PRZEZNACZONA DO USUNIĘCIA
- NIEPRZEKRACZALNA LINIA ZABUDOWY
- OBOWIĄZUJĄCA LINIA ZABUDOWY
- ZAKRES STREFY KS/Z
- NUMER BUDYNKU DO ROZBIÓRKI
- PROJEKTOWANY ŻYWOPŁOT
- PROJEKTOWANE SCHODY ZEWNĘTRZNE
- PROJEKTOWANE POCHYLNIE DLA NIEPEŁNOSPRAWNYCH
- PROJEKTOWANE PERGOLE Z KLIMOPEM NA METALOWYCH KRATACH MONTAŻ NA GRUNCIE
- PROJ. MIEJSCA PARKINGOWE DLA ROWERÓW

PZ01

ELEMENTY OBJĘTE POZWOLENIEM NA BUDOWĘ NR 1119/19 z dnia 21.09.2018r

- PZ OPRAWA TYPU LED 3900LM IP65, MONTAŻ NA ŚLUPIE H=6M
- OPRAWA TYPU LED 7806LM IP65, MONTAŻ NA ŚLUPIE H=6M
- H6 OPRAWA TYPU LED ŚLUPEK H=90CM, IP65, 4x5W
- 4K ILOŚĆ KONDYGNACJI NADZIEMNYCH
- ŚM KABEL NISKIEGO NAPIĘCIA (eN)
- MP-9 LIKWIDOWANE OŚWIETLENIE ZEWNĘTRZNE
- NP RURA OCHRONNA
- WPUST ODPROWADZAJĄCY WODĘ Z TERENU UTWARDZONEGO
- PROJ. INSTALACJA ZEW. WODOCIĄGOWA Z RUR: PE Ø90 Z1, Z2 - projektowana zasuwa DN80
- PROJ. PRZYŁĄCZE WODOCIĄGOWE (istnieje odrębnym opracz.)
- PROJ. INSTALACJA ZEW. KANALIZACJI SANITARNEJ Z RUR: PCV Ø160 Si - istniejąca studnia kanalizacji sanitarnej S1, S2, S3, S4, S5, S6 - projektowane studnie kanalizacji san. - odcinki budynek 1 - S3 Ø160 S3 – S2 Ø160 budynek 1 - S2 Ø160 S1 – S2 Ø160 budynek 1 - S1 Ø160 budynek 2 - S5 - S4 Ø160 budynek 2 - S6 - S5 Ø160 S4 - Si Ø200 S2- do budynku - przebudowa istniejącego przyłącza kan. san. do istniejącej studni na Ø200
- PROJ. PRZYŁĄCZE KAN. SANITARNEJ (istnieje odrębnym opracz.)
- Rd1 PROJ. RURA OCHRONNA DWUDZIELNA x2, L=3m
- Rd3 PROJ. RURA OCHRONNA x2, L=3m
- Rd4 PROJ. RURA OCHRONNA PE Ø400, L=4m
- Rd5 PROJ. RURA OCHRONNA DWUDZIELNA x2, L=3m
- CO PROJEKTOWANA ZEW. INSTALACJA CIEPŁOWNICZA
- LIKWIDOWANE PRZYŁĄCZE GAZOWE
- SG - projektowana szafowa z punktem redukcyjno - pomiarowym wg odrębnego opracowania
- LIKWIDACJA IST. HYDRANTU
- PROJEKTOWANY PRZYŁĄCZ KANALIZACJI DESZCZOWEJ Z RUR PCV o średnicach podanych na PZT 01.02...DN5 – projektowane studnie kanalizacji deszczowej WŁ./WŁ2. - projektowane wpusty uliczne z osadnikiem SPO – projektowany separator substancji ropopochodnych zintegrowany z osadnikiem SK – projektowana studnia kontrolna ZBR – projektowany zbiornik retencyjny PP – projektowana przepompownia ścieków deszczowych SR – projektowana studnia rozprężna SR – projektowana rura ochronna dwudzielna
- Rp PROJ. PRZYŁĄCZE KAN. DESZCZOWEJ (istnieje odrębnym opracz.)
- ISTNIEJĄCE PRZYŁĄCZE EN. EL. DO LIKWIDACJI
- ISTNIEJĄCE PRZYŁĄCZE KAN. SANIT. DO LIKWIDACJI
- ISTNIEJĄCE PRZYŁĄCZE WODOCIĄGOWE DO LIKWIDACJI
- ISTNIEJĄCA STUDNIA WODOMIERZOWA DO LIKWIDACJI
- ISTNIEJĄCE PRZYŁĄCZE WODOCIĄGOWE DO PRZEBUDOWY
- ISTNIEJĄCA SIEĆ CIEPŁ. WEWNĘTRZNA DO LIKWIDACJI

ZESTAWIENIE ILOŚCIOWE	WSPÓŁCZYNNIK SPEYMU	POWIERZCHNIA
1 POWIERZCHNIA ZAGOSPRZEG. ZABUDOWY	= 0,9	1352,25 m²
2 POW. GRÓD. PODJAZDÓW, SCHODKÓW	= 0,85	290,00 m²
3 POWIERZCHNIA BIOLOG. CZYNNA	= 0,1	2779,81 m²

BILANS TERENU DLA DZIAŁKI NR 184/5		
1	POWIERZCHNIA TERENU	7087,50 m²
2	POWIERZCHNIA ZABUDOWY – 19,1%	1352,25 m²
3	POWIERZCHNIA UTWARDZONA – 41,8%	2961,64 m²
4	POWIERZCHNIA BIOLOGICZNE CZYNNA – 39,1%	2779,81 m²
5	KUBATURA PROJEKTOWANEJ ZABUDOWY	17340,05 m³

Projekt budowlany zatwierdzony decyzją z dnia 24.05.2019 znak: AR-64-W.6460.1.2019 bez zachowania ewentualnych praw osób trzecich, do decyzji nr 531/19 sprostowanej postanowieniem

Z up. PREZYDENTA MIASTA LUBLIN
mgr Elżbieta Lubelska
ZASTĘPCA DYREKTORA
Wydziału Architektury i Budownictwa

Potwierdzam zgodność z oryginałem niniejszej kopii mapy do celów projektowych
data 2019-04-10
PK-0146

Mapa do celów projektowych
skala 1:500
GD-OD-II.6640.933.2018

Oznaczenie kancelaryjne zgłoszenia pracy geodezyjnej		Lublin, ul. Łęczyńska 080301_1
Miejscowość		Lublin
Jednostka ewidencyjna	identyfikator	080301_1
	nazwa	Lublin
Obręb ewidencyjny	identyfikator	080301_1.0002
	nazwa	Bronowice
Arkusz, nr działki		arkusz 2 dz.ew.: 184/5
Sekcja mapy		8.151.08.03.4.2, 8.151.08.04.3.1, 8.151.08.04.3.3
Układ współrzędnych	poziomych płaskich	2000 strefa 8
	wysokości	Kronsztadt 86
Nie ustalano służebności gruntowych.		
Obszar objęty opracowaniem oznaczono kolorem zielonym		
Nazwa wykonawcy: Usługi Geodezyjne GEOMAT Mateusz Kosowski ul. Gen. S. Roweckiego „Grota" 5 21-040 Świdnik		23.04.2019 GEODETA UPRAWNIONY mgr inż. Mateusz Kosowski Uprawnienia Nr 12631 (1.2)
		Imię i nazwisko, nr uprawnień oraz data i podpis geodety

Projektowane przyłącze kanalizacji sanitarnej w ul. Łęczyńskiej dla budynku mieszkalnego wielorodzinnego na działce nr 184/5 w Lublinie uzgodnione z PGKiM Sp. z o.o. w Lublinie pismem znak: DT.5540.1.2018 z dnia 19.04.2018r.
Projektowane przyłącze kanalizacji sanitarnej w ul. Łęczyńskiej dla budynku mieszkalnego wielorodzinnego na działce nr 184/5 w Lublinie uzgodnione z PGKiM Sp. z o.o. w Lublinie pismem znak: DT.5540.1.2018 z dnia 19.04.2018r.
Zgodność projektu z wymaganiami ochrony przeciwpożarowej sprawdził: mgr inż. Tomasz Nowicki
Lublin, dn. 23.04.2019r.
Uzgodnienie dotyczy wyłącznie projektowanego przyłącza kanalizacji sanitarnej.
Projektowane przyłącze kanalizacji sanitarnej w ul. Łęczyńskiej dla budynku mieszkalnego wielorodzinnego na działce nr 184/5 w Lublinie uzgodnione z PGKiM Sp. z o.o. w Lublinie pismem znak: DT.5540.1.2018 z dnia 19.04.2018r.
Pozwolenie na wejście do pasa drogowego
Nr 2018/1186
Lublin, dn. 2018-04-25
Z up. PREZYDENTA MIASTA
Adamek
INSPEKTOR

FUNKCJA:	TYTUŁ, IMIĘ I NAZWISKO	NR UPRAWNIEŃ / PODPIS
GŁÓWNY PROJEKTANT:	MGR INŻ. ARCH. MILOSZ PLATOSZKI	2/POM/09
ZESPÓŁ PROJEKTANTY:	MGR INŻ. ARCH. DARIUSZ DYMEK	—
	MGR INŻ. ARCH. BEATA EKS	—
SPRAWDZAJĄCY:	MGR INŻ. ARCH. ADAM SAPETA	20/96
BRANŻA:	INSTALACJE SANITARNE	NR UPRAWNIEŃ / PODPIS
	MGR INŻ. DARIA ZAK-MAZURKIEWICZ	7/OK/2017/PWOD
	MGR INŻ. JANUSZ STRZAŁKA	15/98
BRANŻA:	INSTALACJE ELEKTRYCZNE	NR UPRAWNIEŃ / PODPIS
	MGR INŻ. PIOTR KMIETOWICZ	MAP/0063/PWE/19
	MGR INŻ. BARTŁOMIEJ SZUKACHER	MAP/0060/PWE/17
BRANŻA:	DROGOWA	NR UPRAWNIEŃ / PODPIS
	MGR INŻ. ŁUKASZ DARBOWSKI	PDK-0026/POOD/14

FAZA: PROJEKT BUDOWLANY ZAMIENNY
BRANŻA: ARCHITEKTURA
TYTUŁ RYSUNKU: PLAN ZAGOSPODAROWANIA TERENU
NR PROJEKTU: 18-08
DATA: 04.2019
SKALA: 1:500

FORM ARCHITEKTONICZNE Dariusz Gosewik, Miłosz Platoszki sp. z o.o.
20-029 Lublin, ul. Rettingera 1, T. 664 50 222, 601 344 960
e-mail: biuro@formarchitektoniczne.pl

OBIEKT: BUDOWA DWÓCH BUDYNKÓW MIESZKALNYCH WIELORODZINNYCH NR 1 I NR 2 wraz z miejscami postojowymi, placem zabaw, budynkiem śmietnikowym, wewnętrznymi instalacjami wewnętrznymi (wod-kan, gł.wentyl.) wentylacją mechaniczną i energią elektryczną, przyłączami wodociągowymi, kanalizacji deszczowej, kanalizacji sanitarnej, instalacji ciepłowniczej i gazowniczej, instalacji elektrycznej, drogami wewnętrznymi oraz robotami rozbiórkowymi i remontowymi

ADRES: ul. Łęczyńska 2a, 2b, 2c, 2d, 2f, 2g, 2h, 2i, 2j, 2k, 2l, 2m, 2n, 2o, 2p, 2r, 2s, 2t, 2u, 2w, 2x, 2y, 2z, 2aa, 2ab, 2ac, 2ad, 2ae, 2af, 2ag, 2ah, 2ai, 2aj, 2ak, 2al, 2am, 2an, 2ao, 2ap, 2ar, 2as, 2at, 2au, 2aw, 2ax, 2ay, 2az, 2ba, 2bb, 2bc, 2bd, 2be, 2bf, 2bg, 2bh, 2bi, 2bj, 2bk, 2bl, 2bm, 2bn, 2bo, 2bp, 2br, 2bs, 2bt, 2bu, 2bw, 2bx, 2by, 2bz, 2ca, 2cb, 2cc, 2cd, 2ce, 2cf, 2cg, 2ch, 2ci, 2cj, 2ck, 2cl, 2cm, 2cn, 2co, 2cp, 2cr, 2cs, 2ct, 2cu, 2cw, 2cx, 2cy, 2cz, 2da, 2db, 2dc, 2dd, 2de, 2df, 2dg, 2dh, 2di, 2dj, 2dk, 2dl, 2dm, 2dn, 2do, 2dp, 2dr, 2ds, 2dt, 2du, 2dw, 2dx, 2dy, 2dz, 2ea, 2eb, 2ec, 2ed, 2ee, 2ef, 2eg, 2eh, 2ei, 2ej, 2ek, 2el, 2em, 2en, 2eo, 2ep, 2er, 2es, 2et, 2eu, 2ew, 2ex, 2ey, 2ez, 2fa, 2fb, 2fc, 2fd, 2fe, 2ff, 2fg, 2fh, 2fi, 2fj, 2fk, 2fl, 2fm, 2fn, 2fo, 2fp, 2fr, 2fs, 2ft, 2fu, 2fw, 2fx, 2fy, 2fz, 2ga, 2gb, 2gc, 2gd, 2ge, 2gf, 2gg, 2gh, 2gi, 2gj, 2gk, 2gl, 2gm, 2gn, 2go, 2gp, 2gr, 2gs, 2gt, 2gu, 2gw, 2gx, 2gy, 2gz, 2ha, 2hb, 2hc, 2hd, 2he, 2hf, 2hg, 2hh, 2hi, 2hj, 2hk, 2hl, 2hm, 2hn, 2ho, 2hp, 2hr, 2hs, 2ht, 2hu, 2hw, 2hx, 2hy, 2hz, 2ia, 2ib, 2ic, 2id, 2ie, 2if, 2ig, 2ih, 2ii, 2ij, 2ik, 2il, 2im, 2in, 2io, 2ip, 2ir, 2is, 2it, 2iu, 2iw, 2ix, 2iy, 2iz, 2ja, 2jb, 2jc, 2jd, 2je, 2jf, 2jg, 2jh, 2ji, 2jj, 2jk, 2jl, 2jm, 2jn, 2jo, 2jp, 2jr, 2js, 2jt, 2ju, 2jw, 2jx, 2jy, 2jz, 2ka, 2kb, 2kc, 2kd, 2ke, 2kf, 2kg, 2kh, 2ki, 2kj, 2kk, 2kl, 2km, 2kn, 2ko, 2kp, 2kr, 2ks, 2kt, 2ku, 2kw, 2kx, 2ky, 2kz, 2la, 2lb, 2lc, 2ld, 2le, 2lf, 2lg, 2lh, 2li, 2lj, 2lk, 2ll, 2lm, 2ln, 2lo, 2lp, 2lr, 2ls, 2lt, 2lu, 2lw, 2lx, 2ly, 2lz, 2ma, 2mb, 2mc, 2md, 2me, 2mf, 2mg, 2mh, 2mi, 2mj, 2mk, 2ml, 2mm, 2mn, 2mo, 2mp, 2mr, 2ms, 2mt, 2mu, 2mw, 2mx, 2my, 2mz, 2na, 2nb, 2nc, 2nd, 2ne, 2nf, 2ng, 2nh, 2ni, 2nj, 2nk, 2nl, 2nm, 2nn, 2no, 2np, 2nr, 2ns, 2nt, 2nu, 2nw, 2nx, 2ny, 2nz, 2oa, 2ob, 2oc, 2od, 2oe, 2of, 2og, 2oh, 2oi, 2oj, 2ok, 2ol, 2om, 2on, 2oo, 2op, 2or, 2os, 2ot, 2ou, 2ow, 2ox, 2oy, 2oz, 2pa, 2pb, 2pc, 2pd, 2pe, 2pf, 2pg, 2ph, 2pi, 2pj, 2pk, 2pl, 2pm, 2pn, 2po, 2pp, 2pr, 2ps, 2pt, 2pu, 2pw, 2px, 2py, 2pz, 2qa, 2qb, 2qc, 2qd, 2qe, 2qf, 2qg, 2qh, 2qi, 2qj, 2qk, 2ql, 2qm, 2qn, 2qo, 2qp, 2qr, 2qs, 2qt, 2qu, 2qw, 2qx, 2qy, 2qz, 2ra, 2rb, 2rc, 2rd, 2re, 2rf, 2rg, 2rh, 2ri, 2rj, 2rk, 2rl, 2rm, 2rn, 2ro, 2rp, 2rr, 2rs, 2rt, 2ru, 2rw, 2rx, 2ry, 2rz, 2sa, 2sb, 2sc, 2sd, 2se, 2sf, 2sg, 2sh, 2si, 2sj, 2sk, 2sl, 2sm, 2sn, 2so, 2sp, 2sr, 2ss, 2st, 2su, 2sw, 2sx, 2sy, 2sz, 2ta, 2tb, 2tc, 2td, 2te, 2tf, 2tg, 2th, 2ti, 2tj, 2tk, 2tl, 2tm, 2tn, 2to, 2tp, 2tr, 2ts, 2tt, 2tu, 2tw, 2tx, 2ty, 2tz, 2ua, 2ub, 2uc, 2ud, 2ue, 2uf, 2ug, 2uh, 2ui, 2uj, 2uk, 2ul, 2um, 2un, 2uo, 2up, 2ur, 2us, 2ut, 2uu, 2uw, 2ux, 2uy, 2uz, 2va, 2vb, 2vc, 2vd, 2ve, 2vf, 2vg, 2vh, 2vi, 2vj, 2vk, 2vl, 2vm, 2vn, 2vo, 2vp, 2vr, 2vs, 2vt, 2vu, 2vw, 2vx, 2vy, 2vz, 2wa, 2wb, 2wc, 2wd, 2we, 2wf, 2wg, 2wh, 2wi, 2wj, 2wk, 2wl, 2wm, 2wn, 2wo, 2wp, 2wr, 2ws, 2wt, 2wu, 2ww, 2wx, 2wy, 2wz, 2xa, 2xb, 2xc, 2xd, 2xe, 2xf, 2xg, 2xh, 2xi, 2xj, 2xk, 2xl, 2xm, 2xn, 2xo, 2xp, 2xr, 2xs, 2xt, 2xu, 2xw, 2xx, 2xy, 2xz, 2ya, 2yb, 2yc, 2yd, 2ye, 2yf, 2yg, 2yh, 2yi, 2yj, 2yk, 2yl, 2ym, 2yn, 2yo, 2yp, 2yr, 2ys, 2yt, 2yu, 2yw, 2yx, 2yy, 2yz, 2za, 2zb, 2zc, 2zd, 2ze, 2zf, 2zg, 2zh, 2zi, 2zj, 2zk, 2zl, 2zm, 2zn, 2zo, 2zp, 2zr, 2zs, 2zt, 2zu, 2zw, 2zx, 2zy, 2zz, 3aa, 3ab, 3ac, 3ad, 3ae, 3af, 3ag, 3ah, 3ai, 3aj, 3ak, 3al, 3am, 3an, 3ao, 3ap, 3ar, 3as, 3at, 3au, 3aw, 3ax, 3ay, 3az, 3ba, 3bb, 3bc, 3bd, 3be, 3bf, 3bg, 3bh, 3bi, 3bj, 3bk, 3bl, 3bm, 3bn, 3bo, 3bp, 3br, 3bs, 3bt, 3bu, 3bw, 3bx, 3by, 3bz, 3ca, 3cb, 3cc, 3cd, 3ce, 3cf, 3cg, 3ch, 3ci, 3cj, 3ck, 3cl, 3cm, 3cn, 3co, 3cp, 3cr, 3cs, 3ct, 3cu, 3cw, 3cx, 3cy, 3cz, 3da, 3db, 3dc, 3dd, 3de, 3df, 3dg, 3dh, 3di, 3dj, 3dk, 3dl, 3dm, 3dn, 3do, 3dp, 3dr, 3ds, 3dt, 3du, 3dw, 3dx, 3dy, 3dz, 3ea, 3eb, 3ec, 3ed, 3ee, 3ef, 3eg, 3eh, 3ei, 3ej, 3ek, 3el, 3em, 3en, 3eo, 3ep, 3er, 3es, 3et, 3eu, 3ew, 3ex, 3ey, 3ez, 3fa, 3fb, 3fc, 3fd, 3fe, 3ff, 3fg, 3fh, 3fi, 3fj, 3fk, 3fl, 3fm, 3fn, 3fo, 3fp, 3fr, 3fs, 3ft, 3fu, 3fw, 3fx, 3fy, 3fz, 3ga, 3gb, 3gc, 3gd, 3ge, 3gf, 3gg, 3gh, 3gi, 3gj, 3gk, 3gl, 3gm, 3gn, 3go, 3gp, 3gr, 3gs, 3gt, 3gu, 3gw, 3gx, 3gy, 3gz, 3ha, 3hb, 3hc, 3hd, 3he, 3hf, 3hg, 3hh, 3hi, 3hj, 3hk, 3hl, 3hm, 3hn, 3ho, 3hp, 3hr, 3hs, 3ht, 3hu, 3hw, 3hx, 3hy, 3hz, 3ia, 3ib, 3ic, 3id, 3ie, 3if, 3ig, 3ih, 3ii, 3ij, 3ik, 3il, 3im, 3in, 3io, 3ip, 3ir, 3is, 3it, 3iu, 3iw, 3ix, 3iy, 3iz, 3ja, 3jb, 3jc, 3jd, 3je, 3jf, 3jg, 3jh, 3ji, 3jj, 3jk, 3jl, 3jm, 3jn, 3jo, 3jp, 3jr, 3js, 3jt, 3ju, 3jw, 3jx, 3jy, 3jz, 3ka, 3kb, 3kc, 3kd, 3ke, 3kf, 3kg, 3kh, 3ki, 3kj, 3kk, 3kl, 3km, 3kn, 3ko, 3kp, 3kr, 3ks, 3kt, 3ku, 3kw, 3kx, 3ky, 3kz, 3la, 3lb, 3lc, 3ld, 3le, 3lf, 3lg, 3lh, 3li, 3lj, 3lk, 3ll, 3lm, 3ln, 3lo, 3lp, 3lr, 3ls, 3lt, 3lu, 3lw, 3lx, 3ly, 3lz, 3ma, 3mb, 3mc, 3md, 3me, 3mf, 3mg, 3mh, 3mi, 3mj, 3mk, 3ml, 3mm, 3mn, 3mo, 3mp, 3mr, 3ms, 3mt, 3mu, 3mw, 3mx, 3my, 3mz, 3na, 3nb, 3nc, 3nd, 3ne, 3nf, 3ng, 3nh, 3ni, 3nj, 3nk, 3nl, 3nm, 3nn, 3no, 3np, 3nr, 3ns, 3nt, 3nu, 3nw, 3nx, 3ny, 3nz, 3oa, 3ob, 3oc, 3od, 3oe, 3of, 3og, 3oh, 3oi, 3oj, 3ok, 3ol, 3om, 3on, 3oo, 3op, 3or, 3os, 3ot, 3ou, 3ow, 3ox, 3oy, 3oz, 3pa, 3pb, 3pc, 3pd, 3pe, 3pf, 3pg, 3ph, 3pi, 3pj, 3pk, 3pl, 3pm, 3pn, 3po, 3pp, 3pr, 3ps, 3pt, 3pu, 3pw, 3px, 3py, 3pz, 3qa, 3qb, 3qc, 3qd, 3qe, 3qf, 3qg, 3qh, 3qi, 3qj, 3qk, 3ql, 3qm, 3qn, 3qo, 3qp, 3qr, 3qs, 3qt, 3qu, 3qw, 3qx, 3qy, 3qz, 3ra, 3rb, 3rc, 3rd, 3re, 3rf, 3rg, 3rh, 3ri, 3rj, 3rk, 3rl, 3rm, 3rn, 3ro, 3rp, 3rr, 3rs, 3rt, 3ru, 3rw, 3rx, 3ry, 3rz, 3sa, 3sb, 3sc, 3sd, 3se, 3sf, 3sg, 3sh, 3si, 3sj, 3sk, 3sl, 3sm, 3sn, 3so, 3sp, 3sr, 3ss, 3st, 3su, 3sw, 3sx, 3sy, 3sz, 3ta, 3tb, 3tc, 3td, 3te, 3tf, 3tg, 3th, 3ti, 3tj, 3tk, 3tl, 3tm, 3tn, 3to, 3tp, 3tr, 3ts, 3tt, 3tu, 3tw, 3tx, 3ty, 3tz, 3ua, 3ub, 3uc, 3ud, 3ue, 3uf, 3ug, 3uh, 3ui, 3uj, 3uk, 3ul, 3um, 3un, 3uo, 3up, 3ur, 3us, 3ut, 3uu, 3uw, 3ux, 3uy, 3uz, 3va, 3vb, 3vc, 3vd, 3ve, 3vf, 3vg, 3vh, 3vi, 3vj, 3vk, 3vl, 3vm, 3vn, 3vo, 3vp, 3vr, 3vs, 3vt, 3vu, 3vw, 3vx, 3vy, 3vz, 3wa, 3wb, 3wc, 3wd, 3we, 3wf, 3wg, 3wh, 3wi, 3wj, 3wk, 3wl, 3wm, 3wn, 3wo, 3wp, 3wr, 3ws, 3wt, 3wu, 3ww, 3wx, 3wy, 3wz, 3xa, 3xb, 3xc, 3xd, 3xe, 3xf, 3xg, 3xh, 3xi, 3xj, 3xk, 3xl, 3xm, 3xn, 3xo, 3xp, 3xr, 3xs, 3xt, 3xu, 3xw, 3xx, 3xy, 3xz, 3ya, 3yb, 3yc, 3yd, 3ye, 3yf, 3yg, 3yh, 3yi, 3yj, 3yk, 3yl, 3ym, 3yn, 3yo, 3yp, 3yr, 3ys, 3yt, 3yu, 3yw, 3yx, 3yy, 3yz, 3za, 3zb, 3zc, 3zd, 3ze, 3zf, 3zg, 3zh, 3zi, 3zj, 3zk, 3zl, 3zm, 3zn, 3zo, 3zp, 3zr, 3zs, 3zt, 3zu, 3zw, 3zx, 3zy, 3zz, 4aa, 4ab, 4ac, 4ad, 4ae, 4af, 4ag, 4ah, 4ai, 4aj, 4ak, 4al, 4am, 4an, 4ao, 4ap, 4ar, 4as, 4at, 4au, 4aw, 4ax, 4ay, 4az, 4ba, 4bb, 4bc, 4bd, 4be, 4bf, 4bg, 4bh, 4bi, 4bj, 4bk, 4bl, 4bm, 4bn, 4bo, 4bp, 4br, 4bs, 4bt, 4bu, 4bw, 4bx, 4by, 4bz, 4ca, 4cb, 4cc, 4cd, 4ce, 4cf, 4cg, 4ch, 4ci, 4cj, 4ck, 4cl, 4cm, 4cn, 4co, 4cp, 4cr, 4cs, 4ct, 4cu, 4cw, 4cx, 4cy, 4cz, 4da, 4db, 4dc, 4dd, 4de, 4df, 4dg, 4dh, 4di, 4dj, 4dk, 4dl, 4dm, 4dn, 4do, 4dp, 4dr, 4ds, 4dt, 4du, 4dw, 4dx, 4dy, 4dz, 4ea, 4eb, 4ec, 4ed, 4ee, 4ef, 4eg, 4eh, 4ei, 4ej, 4ek, 4el, 4em, 4en, 4eo, 4ep, 4er, 4es, 4et, 4eu, 4ew, 4ex, 4ey, 4ez, 4fa, 4fb, 4fc, 4fd, 4fe, 4ff, 4fg, 4fh, 4fi, 4fj, 4fk, 4fl, 4fm, 4fn, 4fo, 4fp, 4fr, 4fs, 4ft, 4fu, 4fw, 4fx, 4fy, 4fz, 4ga, 4gb, 4gc, 4gd, 4ge, 4gf, 4gg, 4gh, 4gi, 4gj, 4gk, 4gl, 4gm, 4gn, 4go, 4gp, 4gr, 4gs, 4gt, 4gu, 4gw, 4gx, 4gy, 4gz, 4ha, 4hb, 4hc, 4hd, 4he, 4hf, 4hg, 4hh, 4hi, 4hj, 4hk, 4hl, 4hm, 4hn, 4ho, 4hp, 4hr, 4hs, 4ht, 4hu, 4hw, 4hx, 4hy, 4hz, 4ia, 4ib, 4ic, 4id, 4ie, 4if, 4ig, 4ih, 4ii, 4ij, 4ik, 4il, 4im, 4in, 4io, 4ip, 4ir, 4is, 4it, 4iu, 4iw, 4ix, 4iy, 4iz, 4ja, 4jb, 4jc, 4jd, 4je, 4jf, 4jg, 4jh, 4ji, 4jj, 4jk, 4jl, 4jm, 4jn, 4jo, 4jp, 4jr, 4js, 4jt, 4ju, 4jw, 4jx, 4jy, 4jz, 4ka, 4kb, 4kc, 4kd, 4ke, 4kf, 4kg, 4kh, 4ki, 4kj, 4kk, 4kl, 4km, 4kn, 4ko, 4kp, 4kr, 4ks, 4kt, 4ku, 4kw, 4kx, 4ky, 4kz, 4la, 4lb, 4lc, 4ld, 4le, 4lf, 4lg, 4lh, 4li, 4lj, 4lk, 4ll, 4lm, 4ln, 4lo, 4lp, 4lr, 4ls, 4lt, 4lu, 4lw, 4lx, 4ly, 4lz, 4ma, 4mb, 4mc, 4md, 4me, 4mf, 4mg, 4mh, 4mi, 4mj, 4mk, 4ml, 4mm, 4mn, 4mo, 4mp, 4mr, 4ms, 4mt, 4mu, 4mw, 4mx, 4my, 4mz, 4na, 4nb, 4nc, 4nd, 4ne, 4nf, 4ng, 4nh, 4ni, 4nj, 4nk, 4nl, 4nm, 4nn, 4no, 4np, 4nr, 4ns, 4nt, 4nu, 4nw, 4nx, 4ny, 4nz, 4oa, 4ob, 4oc, 4od, 4oe, 4of, 4og, 4oh, 4oi, 4oj, 4ok, 4ol, 4om, 4on, 4oo, 4op, 4or, 4os, 4ot, 4ou, 4ow, 4ox, 4oy, 4oz, 4pa, 4pb, 4pc, 4pd, 4pe, 4pf, 4pg, 4ph, 4pi, 4pj, 4pk, 4pl, 4pm, 4pn, 4po, 4pp, 4pr, 4ps, 4pt, 4pu, 4pw, 4px, 4py, 4pz, 4qa, 4qb, 4qc, 4qd, 4qe, 4qf, 4qg, 4qh, 4qi, 4qj, 4qk, 4ql, 4qm, 4qn, 4qo, 4qp, 4qr, 4qs, 4qt, 4qu, 4qw, 4qx, 4qy, 4qz, 4ra, 4rb, 4rc, 4rd, 4re, 4rf, 4rg, 4rh, 4ri, 4rj, 4rk, 4rl, 4rm, 4rn, 4ro, 4rp, 4rr, 4rs, 4rt, 4ru, 4rw, 4rx, 4ry, 4rz, 4sa, 4sb, 4sc, 4sd, 4se, 4sf, 4sg, 4sh, 4si, 4sj, 4sk, 4sl, 4sm, 4sn, 4so, 4sp, 4sr, 4ss, 4st, 4su, 4sw, 4sx, 4sy, 4sz, 4ta, 4tb, 4tc, 4td, 4te, 4tf, 4tg, 4th, 4ti, 4tj, 4tk, 4tl, 4tm, 4tn, 4to, 4tp, 4tr, 4ts, 4tt, 4tu, 4tw, 4tx, 4ty, 4tz, 4ua, 4ub, 4uc, 4ud, 4ue, 4uf, 4ug, 4uh, 4ui, 4uj, 4uk, 4ul, 4um, 4un, 4uo, 4up, 4ur, 4us, 4ut, 4uu, 4uw, 4ux, 4uy, 4uz, 4va, 4vb, 4vc, 4vd, 4ve, 4vf, 4vg, 4vh, 4vi, 4vj, 4vk, 4vl, 4vm, 4vn, 4vo, 4vp, 4vr, 4vs, 4vt, 4vu, 4vw, 4vx, 4vy, 4vz, 4wa, 4wb, 4wc, 4wd, 4we, 4wf, 4wg, 4wh, 4wi, 4wj, 4wk, 4wl, 4wm, 4wn, 4wo, 4wp, 4wr, 4ws, 4wt, 4wu, 4ww, 4wx, 4wy, 4wz, 4xa, 4xb, 4xc, 4xd, 4xe, 4xf, 4xg, 4xh, 4xi, 4xj, 4xk, 4xl, 4xm, 4xn, 4xo, 4xp, 4xr, 4xs, 4xt, 4xu, 4xw, 4xx, 4xy, 4xz, 4ya, 4yb, 4yc, 4yd, 4ye, 4yf, 4yg, 4yh, 4yi, 4yj, 4yk, 4yl, 4ym, 4yn, 4yo, 4yp, 4yr, 4ys, 4yt, 4yu, 4yw, 4yx, 4yy, 4yz, 4za, 4zb, 4zc, 4zd, 4ze, 4zf, 4zg, 4zh, 4zi, 4zj, 4zk, 4zl, 4zm, 4zn, 4zo, 4zp, 4zr, 4zs, 4zt, 4zu, 4zw, 4zx, 4zy, 4zz, 5aa, 5ab, 5ac, 5ad, 5ae, 5af, 5ag, 5ah, 5ai, 5aj, 5ak, 5al, 5am, 5an, 5ao, 5ap, 5ar, 5as, 5at, 5au, 5aw, 5ax, 5ay, 5az, 5ba, 5bb, 5bc, 5bd, 5be, 5bf, 5bg, 5bh, 5bi, 5bj, 5bk, 5bl, 5bm, 5bn, 5bo, 5bp, 5br, 5bs, 5bt, 5bu, 5bw, 5bx, 5by, 5bz, 5ca, 5cb, 5cc, 5cd, 5ce, 5cf, 5cg, 5ch, 5ci, 5cj, 5ck, 5cl, 5cm, 5cn, 5co, 5cp, 5cr, 5cs, 5ct, 5cu, 5cw, 5cx, 5cy, 5cz, 5da, 5db, 5dc, 5dd, 5de, 5df, 5dg, 5dh, 5di, 5dj, 5dk, 5dl, 5dm, 5dn, 5do, 5dp, 5dr, 5ds, 5dt, 5du, 5dw, 5dx, 5dy, 5dz, 5ea, 5eb, 5ec, 5ed, 5ee, 5ef, 5eg, 5eh, 5ei, 5ej, 5ek, 5el, 5em, 5en, 5eo, 5ep, 5er, 5es, 5et, 5eu, 5ew, 5ex, 5ey, 5ez, 5fa, 5fb, 5fc, 5fd, 5fe, 5ff, 5fg, 5fh, 5fi, 5fj, 5fk, 5fl, 5fm, 5fn, 5fo, 5fp, 5fr, 5fs, 5ft, 5fu,