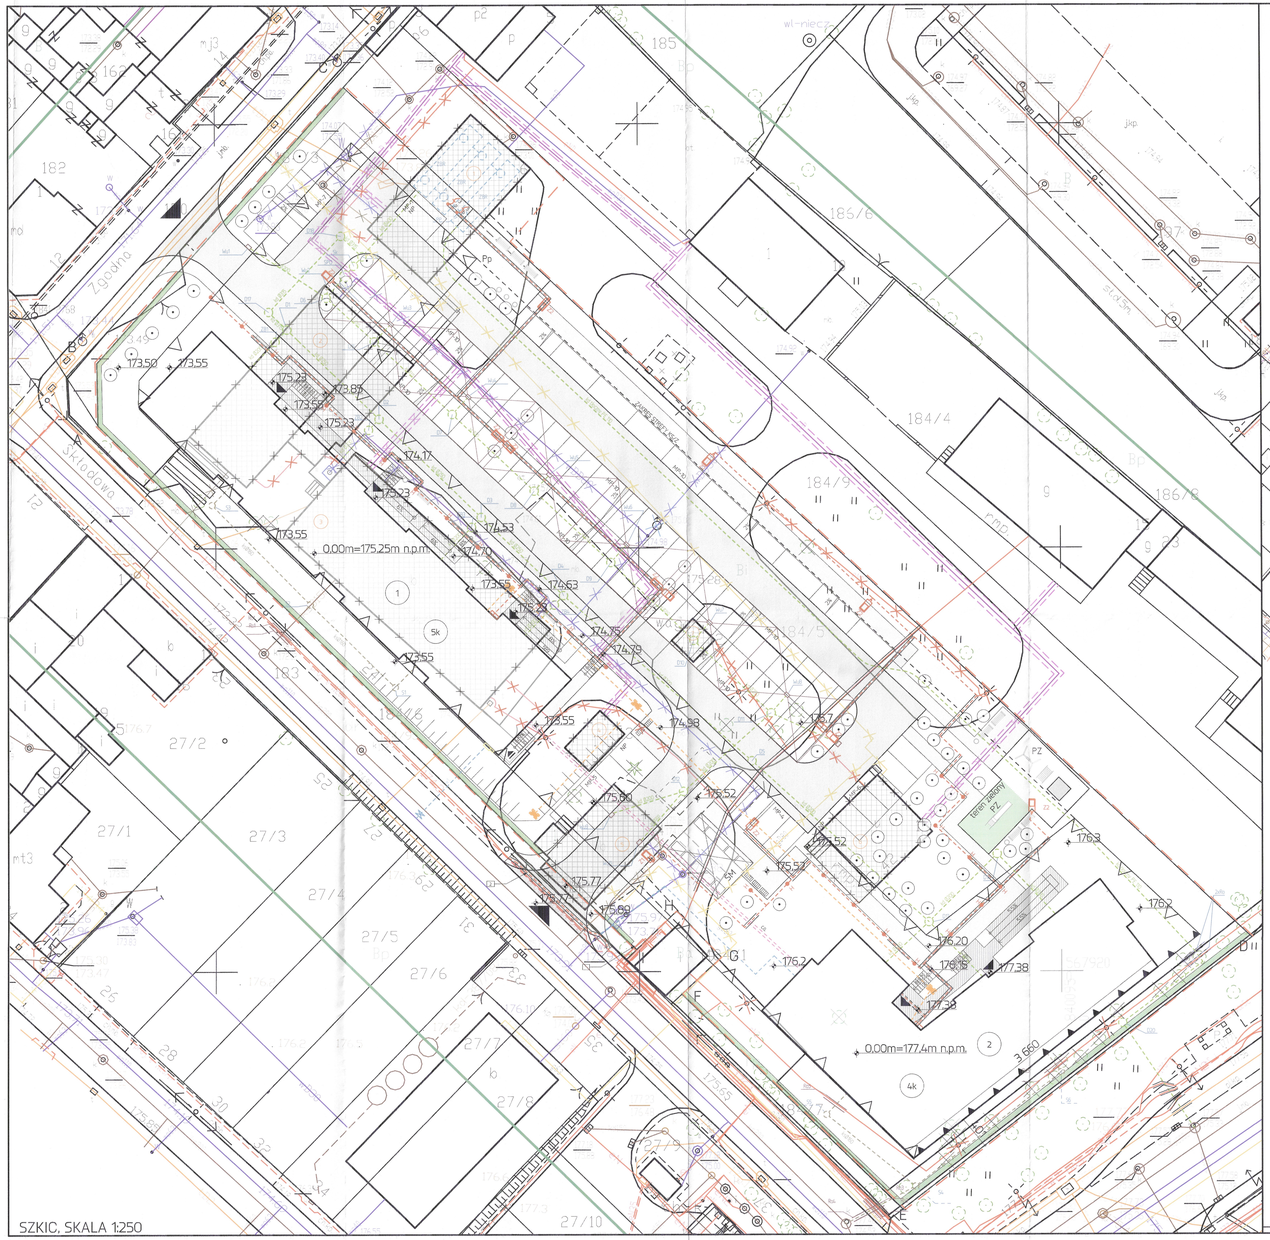
SZKIC, SKALA 1:250
0.00m=175.25m n.p.m.
0.00m=177.4m n.p.m.
3.660
Sk
1
2
4k
G
F
H
Zgodna
Składowa
Pp
Pz
Sm
Mp-g
Np
Mapa do celów projektowych
skala 1:500
Oznaczenie kancelaryjne zgłoszenia pracy geodezyjnej
GD-OZI.6640.933.2018
Miejscowość
Lublin, ul. Leczyńska
Jednostka ewidencyjna
identyfikator
086301_1
nazwa
Lublin
Obręb ewidencyjny
identyfikator
086301_1.0002
nazwa
Bronowice
Arkusz, nr działki
arkusz 2, dz ew. 184/5
Skala mapy
8.151.08.03.4.2, 8.151.08.04.3.1, 8.151.08.04.3.3
Układ współrzędnych
poziomych
prostokątnych płaskich
2000 strefa 8
wysokości
Kronsztadt 60
Nie ustalano słupów granicznych
Obszar objęty opracowaniem oznaczono kolorem zielonym
Nazwa wykonawcy:
Usługi Geodezyjne GEOMAT
Mateusz Kosiorek
ul. Gen. S. Rzeweckiego „Grota" 5
21-040 Świdnik
23.04.2019
GEODETA UPRAWNIONY
Imię i nazwisko, nr uprawnień oraz data i podpis geodety.
OZNACZENIA GRAFICZNE
PROJEKTOWANY BUDYNEK WIELORODZINNY
TEREN INWESTYCJI - GRANICA DZIAŁKI
ISTNIEJĄCY BUDYNEK PRZEZNACZONY DO ROZBIÓRKI
4/4k ILOŚĆ KONDYGNACJI NADZIEMNYCH
6M PROJEKTOWANE MIEJSCE NA ODPADY STAŁE
MP-g PROJEKTOWANE MIEJSCA POSTOJOWE
NP PROJ MIEJSCA POSTOJOWE DLA NIEPEŁNOSPRAWNYCH
ISTNIEJĄCA POWIERZCHNIA UTWARDZONA - DROGI
PROJ MIEJSCA POSTOJOWE + PI-A (betonowe płyty ażurowe)
ISTNIEJĄCA POWIERZCHNIA UTWARDZONA - CHODNIKI
POWIERZCHNIA BIOLOGICZNIE CZYNNA - TRAWNIK
ISTNIEJĄCA ZABUDOWA
SCHODY, PODESTY, POCHYLNIE Z KRATY STALOWEJ AŻUROWEJ
PROJEKTOWANE BALKONY
GŁÓWNE WEJŚCIE DO BUDYNKU
WEJŚCIE DO KOTŁOWNI GAZOWEJ
PROJEKTOWANE ZADASZENIE NAD WEJŚCIEM
WYSZTAŁCENIE SPADKÓW NA TERENIE UTWARDZONYM
PZ PROJEKTOWANY PLAC ZABAW
Pp PROJEKTOWANY PLAC DO WYPROWADZANIA PSÓW
2 NUMER PROJEKTOWANEGO BUDYNKU
PLANOWANE NASADZENIA - drzewa wysokie i średniowysokie
ZIELEŃ PRZEZNACZONA DO USUNIĘCIA
NIEPRZEKRACZALNA LINIA ZABUDOWY
OBOWIĄZUJĄCA LINIA ZABUDOWY
ZAKRES STREFY KSUT
PROJEKTOWANY ZYK-HOPLOT
UZG01
INSTALACJE ZEWNĘTRZNE DO UZGODNIENIA NA NARADZIE KOORDYNACYJNEJ
OPRAWA TYPU LED 3000LM IP65, MONTAŻ NA SŁUPIE H=4M
OPRAWA TYPU LED 7000LM IP65, MONTAŻ NA SŁUPIE H=4M
OPRAWA TYPU LED SŁUPEK H=900M, IP55, 4x5W
KABEL NISKIEGO NAPIĘCIA 6kN
LIKWIDOWANE OŚWIETLENIE ZEWNĘTRZNE
RUROCIĄG OCHRONNY
WPUST ODPROWADZAJĄCY WODĘ Z TERENU UTWARDZONEGO
PROJEKTOWANY PRZYŁĄCZ WODOCIĄGOWY
Z RUR PE Ø50
Z1, Z2 - projektowane zasuwy DN80
PROJEKTOWANY PRZYŁĄCZ KANALIZACJI SANITARNEJ
Z RUR PCV160
Si - istniejąca studnia kanalizacji sanitarnej
S1, S2, S3, S4, S5, S6 - projektowane studnie kanalizacji san.
- odcisk
budynek 1 – S3 Ø160
S3 – S2 Ø160
budynek 1 – S2 Ø160
S1 – S2 Ø160
budynek 1 – S1 Ø160
budynek 2 – S5 – S4 Ø160
budynek 2 – S6 – S4 Ø160
S4 – S1 Ø200
S2 - do budynku – przebudowa istniejącej przyłącza kan. san. do istniejącej studni na Ø200
Rd1 PROJ. RURA OCHRONNA DWUDZIELNA x2, L=3m
Rd2 PROJ. RURA OCHRONNA x2, L=3m
Rd4 PROJ. RURA OCHRONNA PE Ø400, L=4m
Rd5 PROJ. RURA OCHRONNA DWUDZIELNA x2, L=3m
PROJEKTOWANA ŻEWI INSTALACJA OGRZEWNICZA
LIKWIDOWANE PRZYŁĄCZE GAZOWE
SG - projektowana skrzynka zasuwa z punktem redukcyjno - pomiarowym
wg odrębnego opracowania
LIKWIDACJA IST. HYDRANTU
PROJEKTOWANY PRZYŁĄCZ KANALIZACJI DESZCZOWEJ
Z RUR PCV o średnicach podanych na PZT
Dt1,Dz,Dt5 - projektowane studnie kanalizacji deszczowej
Wz1, Wz2 - projektowane wpusty uliczne z osadnikiem
SPO - projektowany separator substancji ropopochodnych zintegrowany z osadnikiem
ZB1, ZB4 - projektowana zasuwa burzowa w studzience DT000
ZBR - projektowany zbiornik retencyjny
PP - projektowana przepompownia ścieków deszczowych
SR - projektowana studnia rozprężna
Ro PROJEKTOWANA RURA OCHRONNA DWUDZIELNA
ISTNIEJĄCE PRZYŁĄCZE EN. EL. DO LIKWIDACJI
ISTNIEJĄCE PRZYŁĄCZE KAN. SANIT. DO LIKWIDACJI
ISTNIEJĄCE PRZYŁĄCZE WODOCIĄGOWE DO LIKWIDACJI
ISTNIEJĄCA STUDNIA WODOM (RZĘDNA DO LIKWIDACJI
ISTNIEJĄCE PRZYŁĄCZE WODOCIĄGOWE DO PRZEBUDOWY
ISTNIEJĄCA SIEĆ CO/PL WĘGLOWA DO LIKWIDACJI
ZABEZPIECZENIE KABLI TM SZAFKI RODO SIMM I PRZYŁĄCZENIEM PANEL BUDOWLANYM
PROJEKTOWANA ZABEZPIECZENIE ODDYMIAJĄCE KABLI W RURZE ENERGETYCZNEJ
ISTNIEJĄCA KANALIZACJA TELETECHNICZNA DO BUDYNKU PRZY UL. SKŁODOWSKIEJ
ISTNIEJĄCA KANALIZACJA TELETECHNICZNA DO LIKWIDACJI
PROJEKTOWANA KANALIZACJA TELETECHNICZNA
POMPA ZASYSOWA W ZBIORNIKU RETENCYJNYM
ZESTAWIENIE ILOŚCIOWE | WSPÓŁCZYNNIK SPŁYWU | POWIERZCHNIA
1 POWIERZCHNIA DACHU PROJ. ZABUDOWY | x 0,9 | 1129,20 m²
2 PDW, DROGI, PODJAZDY, CHODNIKI | x 0,65 | 2353,87 m²
3 POWIERZCHNIA BIOLOGICZNIE CZYNNA | x 0,1 | 2795,03 m²
BILANS TERENU DLA DZIAŁKI NR 184/5
1 POWIERZCHNIA TERENU 7087,90 m²
2 POWIERZCHNIA ZABUDOWY - 15,8% 1129,20 m²
3 POWIERZCHNIA UTWARDZONA - 41,8% 2959,67 m²
4 POWIERZCHNIA BIOLOGICZNIE CZYNNA - 39,4% 2795,03 m²
5 KUBATURA PROJEKTOWANEJ ZABUDOWY 17278,6 m³
FORM ARCHITEKCI Dariusz Grajewski, M.Kacz Pilz-Hyrycz Sp.J. 20-426 Lublin, ul. Bartnicka 5, T. 081 501 560, 501 561
OBIEKT: BUDYNKI ZMIESZKALNO-USŁUGOWE WIELORODZINNYCH NR 1 I NR 2 wraz z małą architekturą, zjazdami, placami, dojściami, miejscami postojowymi, elementami zieleni, ogrodzeniami, wentylacją i klimatyzacją, energią elektryczną i instalacjami przeciwpożarowymi (hydrantowej, tryskaczowej, sygnalizacyjnej i oddymiającej) instalacjami wodociągowymi, kanalizacyjnymi, instalacją odgromową i uziemieniową, instalacją teletechniczną, oświetleniem oraz instalacją monitoringu
ADRES: ul. Turystyczna 26, 20-105 LUBLIN
DZIAŁKA: 184/5, 184/6 i część 184/13 obr. 2 Bronowice
INWESTOR: TOWARZYSTWO BUDOWNICTWA SPOŁECZNEGO "OŚ" DOM" Sp. z o. o. UL. GŁĘBOKA 11 LUBLIN 20-612
FUNKCJA | TYTUŁ, IMIĘ I NAZWISKO | NR UPRAWNIEŃ | PODPIS
GŁÓWNY PROJEKTANT: mgr inż. arch. Miłosz Pilz-Hyrycz | 2/PWOK/2014
ZESPÓŁ PROJEKTOWY: mgr inż. arch. Dariusz Zaremba
mgr inż. arch. Beata Kaś
SPRAWDZAJĄCY: mgr inż. arch. Adam Supeta | 29/90
BRANŻA: INSTALACJE SANITARNE | NR UPRAWNIEŃ | PODPIS
mgr inż. Joanna Zak-Maj-Zmijewska | POM/0279/PWOS
mgr inż. Jan Józefczyk | 15/98
BRANŻA: INSTALACJE ELEKTRYCZNE | NR UPRAWNIEŃ | PODPIS
mgr inż. Piotr Kmieciacz | WAP/0063/PWE/13
mgr inż. Bartłomiej Szuchcher | WAP/0082/PWE/17
BRANŻA: DROGOWA | NR UPRAWNIEŃ | PODPIS
mgr inż. Łukasz Zaremczuk | WDI/0295/POOS/16
Zup. PREZYDENTA MIASTA LUBLIN mgr inż. Jerzy Dudzik Zastępca Dyrektora Wydziału Geodezji
Zup. PREZYDENTA MIASTA LUBLIN Anna Adamiec INSPEKTOR
Nr 1006.2018 z dnia 16.11.2018 r.
Nr P0663.1.2018.1186 z dnia 2018-04-25 ważne do 2018-04-25
FAZA: PROJEKT BUDOWLANY | NR PROJEKTU: 10-08
BRANŻA: ARCHITEKTURA | DATA: 06.2018
TYTUŁ RYSUNKU: PLAN ZAGOSPODAROWANIA TERENU | SKALA: 1:500
18-08- PB - AR - A -UZG01- 00
REWIZJE
NR | OPIS | DATA