


URZĄD MIASTA LUBLIN
Wydział Architektury i Budownictwa
20-071 Lublin, ul.Wieniawska 14

PRZEGRODY POZIOME		
ST 1	POSADZKA NA GRUNCIE - GARAZE I KOM. LOK.	
	1. PŁYTKI GRESOWE 2. WYLEMKA CEMENTOWA ZBROJONA SIATKĄ 3. FOLIA TECHNICZNA PE - paroizolacja 4. POLISTYREN EKSTRUZOWANY 5. IZOLACJA PRZECIWMILGOCIOWA 6. ŁAWA (40cm) LUB BETON 7. PIASEK UBITY WARSTWAMI	2 cm 5 cm 10 cm 20 cm 18 cm 15 cm
ST 2	STROPY MIĘDZYKONDYGNACYJNE	
	1. PŁYTKI GRESOWE/PANELE/TERAKOTA 2. WYLEMKA CEMENTOWA ZBROJONA SIATKĄ 3. FOLIA TECHNICZNA PE - paroizolacja 4. STYROPIAN 5. STROP ŻELBETOWY - wgproj.konstr. 6. TYNK GIPSOWY	2 cm 5 cm 5 cm 18 cm 10 cm 1 cm
ST 3	STROPY MIĘDZYKOND. POMIEDZY KOND. -11.0 - STROP PRZECIWPÓŻAROWY	
	1. PŁYTKI GRESOWE/PANELE/TERAKOTA 2. WYLEMKA CEMENTOWA ZBROJONA SIATKĄ 3. FOLIA TECHNICZNA PE - paroizolacja 4. STYROPIAN 5. STROP ŻELBETOWY - wgproj.konstr. 6. STYROPIAN 7. TYNK GIPSOWY NA SIATCE	2 cm 5 cm 5 cm 18 cm 10 cm 1 cm
D 1	WARSTWA DACHOWA	
	1. ZWIR OTOCZAK FRAKCIJA 16-32 mm 2. WŁÓKNIANA SEPARACYJNA 3. MEMBRANA EPDM 4. STYROPIAN PŁYTA 5. KILNY STYROPIANOWE 6. PAROIZOLACJA BITUMICZNA 7. PŁYTA ŻELBETOWA 8. TYNK GIPSOWY	5 cm 20 cm 5-10 cm 18 cm 1 cm
B 1	BALKONY I ZADASZENIE NAD BALKONAMI	
	1. PŁYTKI CERAMICZNE MROZOODPORNE 2. WYLEMKA CEM. ZBROJONA SIATKĄ ZGRZEWANĄ 40x40mm w spadku 1% 3. PŁYTA BALKONOWA (system np. Isokorb lub równoważny) - wg. proj. konstr. 4. TYNK NA SIATCE	2 cm 5 cm 18 cm 1 cm
S 1	SCHODY	
	1. PŁYTKI GRESOWE 2. PŁYTA ŻELBETOWA WG. PROJEKTU KONSTRUKCII 3. TYNK GIPSOWY	2 cm 18 cm 1 cm
O 1	ODBOJ	
	1. KOSTKA BRUKOWA 2. PODSYPKA Z ZAGĘSZCZONEGO PIASKU 3. PODSYPKA ŻWIROWA	6 cm 5 cm 10 cm
PRZEGRODY PIONOWE		
W 1	ŚCIANY MUROWANE WEWNĘTRZNE MIĘDZYLOKALOWE GR. 25 cm	
	1. TYNK GIPSOWY (W POM. WILGOTNYCH CEM-WAP) 2. PUSTAK CERAMICZNY SZCZELINOWY AKUSTYCZNY 3. TYNK GIPSOWY (W pom.wilgotnych cem-wap)	1 cm 25 cm 1 cm
W 2	ŚCIANY DZIAŁOWE WEWNĘTRZNE GR. 12 cm	
	1. TYNK GIPSOWY (W POM. WILGOTNYCH CEM-WAP) 2. BLOCZEK SILIKATOWY 3. TYNK GIPSOWY (W pom.wilgotnych cem-wap)	1 cm 12 cm 1 cm
W 3	ŚCIANY MUROWANE WEWNĘTRZNE GR. 25 cm	
	1. TYNK GIPSOWY (W POM. WILGOTNYCH CEM-WAP) 2. PUSTAK CERAMICZNY SZCZELINOWY 3. TYNK GIPSOWY (W pom.wilgotnych cem-wap)	1 cm 25 cm 1 cm
SZ 1	ŚCIANY MUROWANE ZEWNĘTRZNE GR. 25 cm TYNKOWANE	
	1. TYNK NA SIATCE 2. STYROPIAN 3. ŚCIANA Z PUSTAKÓW CERAMICZNYCH (W pom.wilgotnych cem-wap) 4. TYNK GIPSOWY (W pom.wilgotnych cem-wap)	1 cm 20 cm 25 cm 1 cm
SZ 2	ŚCIANY MUROWANE ZEWNĘTRZNE GR. 25 cm / ATTYKA	
	1. TYNK NA SIATCE 2. STYROPIAN 3. ŚCIANA Z PUSTAKÓW CERAMICZNYCH 4. IZOLACJA PRZECIWMODNA 5. STYROPIAN 6. TYNK NA SIATCE	1 cm 20 cm 25 cm 15 cm 1 cm
SP 1	ŚCIANY PIWNIC GR. 25cm	
	1. FOLIA KUBEŁKOWA 2. STYRODUR 3. IZOLACJA PRZECIWMILGOCIOWA 4. ŚCIANA Z PUSTAKA ZALEWOWEGO 5. TYNK CEMENTOWO-WAPIENNY	15 cm 25 cm 1 cm

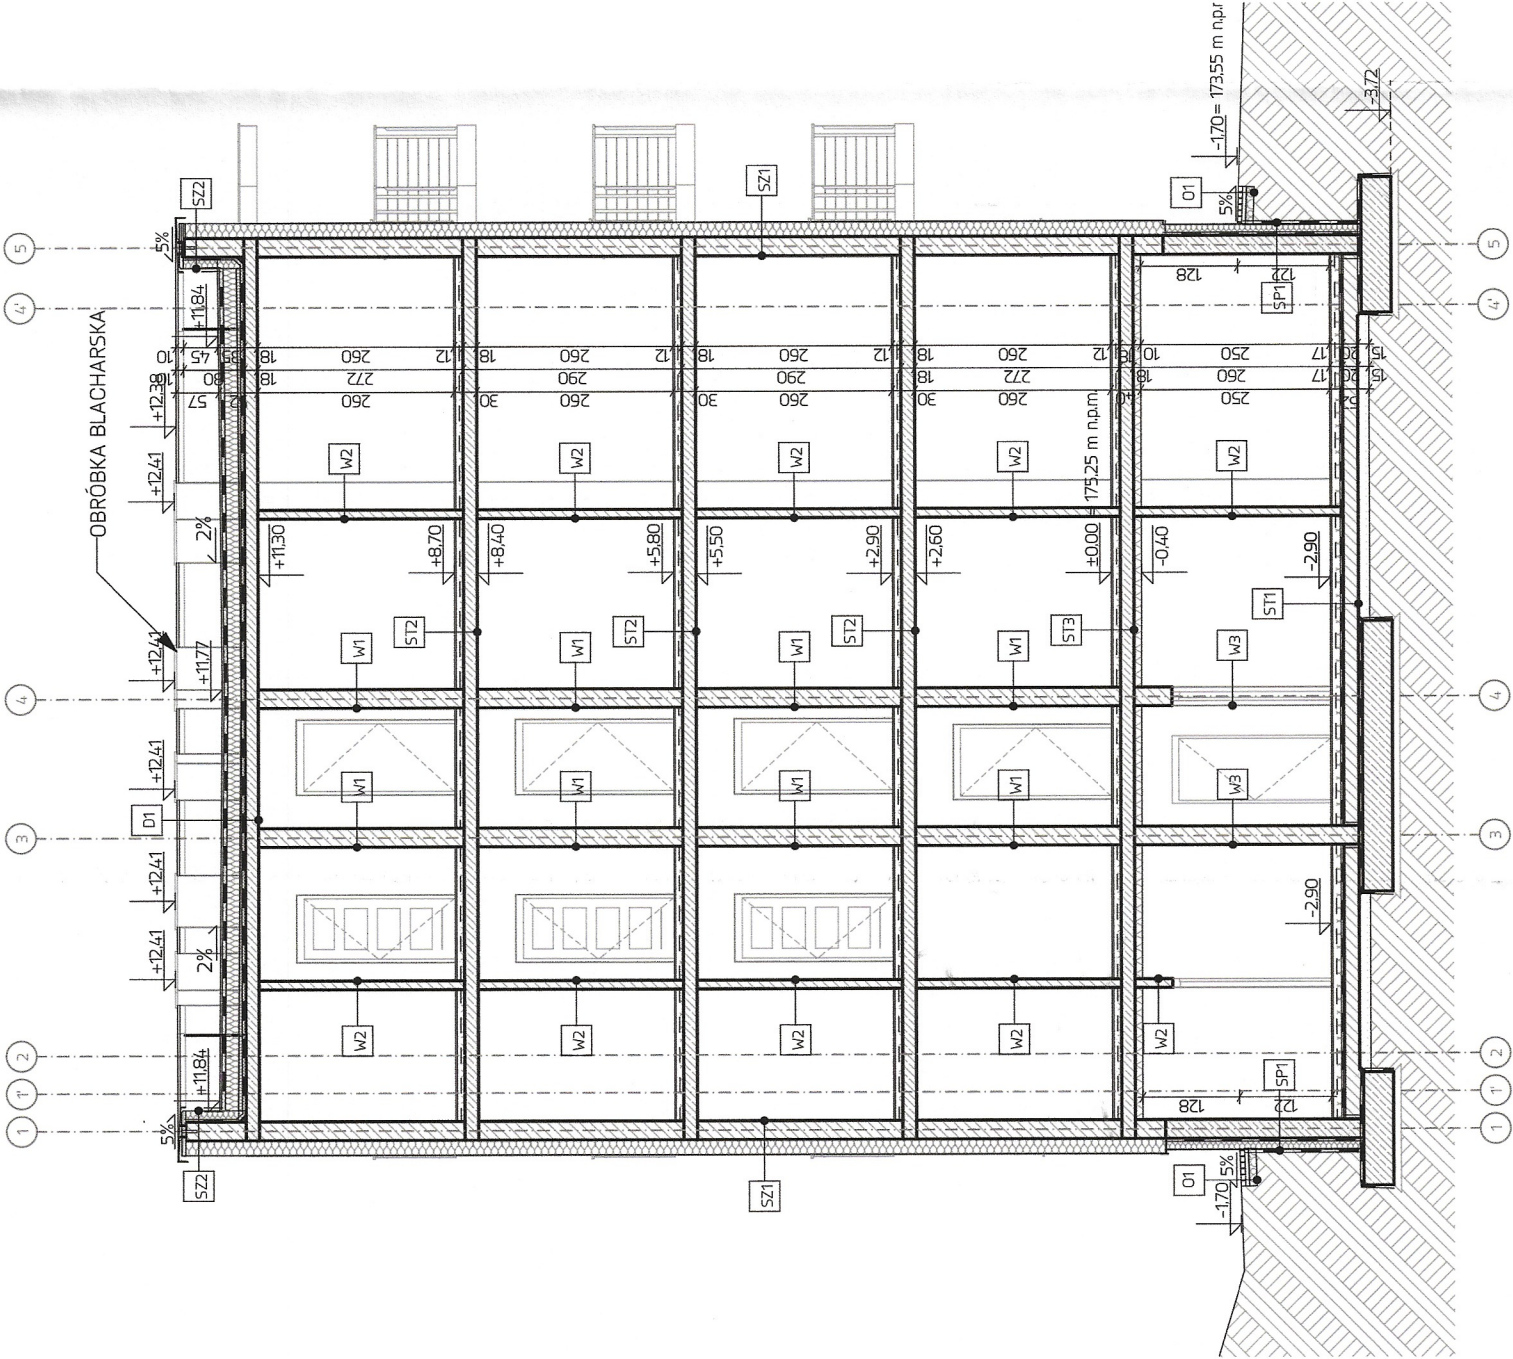

FORM ARCHITEKCI
FORMARCHITEKCI Dariusz Oniewek, Miłosz Piatowski S.C.
35-026 Rzeszów, ul. Reformatka 4 T: 884 941 222; 601 944 982
M : b i u r o @ f o r m a r c h i t e k c i . p l

OBIEKT: BUDOWA DWOCH BUDYNKÓW MIESZKALNYCH WIELORODZINNYCH NR 11 NR 2 WRAZ Z MIEJSCAMI POSTOYNYMI, PLACEM ZABAW, BUDOWĄ ŚMIETNIKA, DOJAZDAMI, INSTALACJAMI WEWNĘTRZNYMI (WOD-KAN., GRZEWCEJ, WENTYLACJI MECHANICZNEJ I ENERGII ELEKTRYCZNEJ) I INSTALACJAMI ZEWNĘTRZNYMI (KANALIZACJI DESZCZOWEJ, WODOCIĄGOWEJ, SANITARNEJ, INSTALACJI Ciepłown. I ZEWNĘTRZNA INSTALACJA OŚWIETLENIOWA) ORAZ ROZBIÓRKA ISTNIEJĄCEJ ZABUDOWY I INFRASTRUKTURY.

ADRES: ul. Skłodowa 24, 20-305 LUBLIN
DZIAŁKA: 184/5, 184/6 i cz.55, 184/9 obr. 2 Bronowice
INWESTOR: TOWARZYSTWO BUDOWNICTWA SPOŁECZNEGO "NOWY DOM" Sp. z o. o.
UL. GŁĘBOKA 11
LUBLIN 20-612

FUNKCJA:	TYTUŁ, IMIĘ I NAZWISKO:	NR UPRAWNIENIENI:	PODPIS:
GLÓWNY PROJEKTANT:	MGR INŻ. ARCH. MIŁOSZ PIATOWSKI	2/PKDKK/2014	
ZESPÓŁ PROJEKTOWY:	MGR INŻ. ARCH. DARIUSZ ONIEWEK		
	MGR INŻ. ARCH. BEATA RAŚ		
SPRAWDZAJĄCY:	MGR INŻ. ARCH. ADAM SĄPETA	29/96	

FAZA:	NR PROJEKTU:
PROJEKT BUDOWLANY	18-08
BRANŻA:	DATA:
ARCHITEKTURA	06.2018
TYTUŁ RYSUNKU:	SKALA:
PRZĘKROJ II-II - budynek 1	1:100

WNIESZĆ RYSUNEK NALEŻY RZĄDZĄCYM WŁASNOŚCI DO PODZIAŁU CIELEWYCH DOKUMENTACJI TECHNICZNEJ. NIE NALEŻY SKŁADAĆ WYMAGÓW Z RYSUNKU PRZED ROZPOCZĘCIEM PRAC BUDOWLANYCH I WSZYSTKIE WYMAGI NALEŻY SPRAWDZIĆ NA BUDOWIE. AUTOR PROJEKTU POWINIEN DOSTARCZAĆ PONIŻSZE O WIELOKICH ZAŚWIADCZENIACH ROZBIORCZACH. NINIEJSZY RYSUNEK CHRONI JEST PRAWEM AUTORSKIM I PODSTAWĄ WŁASNOŚCI PRACOWNI FORM ARCHITEKCI. DOONYWANIE ZNAJ. ODPRAWEK SKŁADANIE ORAZ KOPIOWANIE, ROZPOCZĘCIANIE BEZ ZOBOWIĄZANIA JEDNOSTKI AUTORSKIEJ JEST NIEZDOLNE.

NR PROJEKTU:	FAZA:	ZAKRES:	BRANŻA:	NR RYSUNKU:	REWIZJA:
18-08- PB - AR - A - 08 - 00					
REWIZJE					

NR	OPIS	DATA