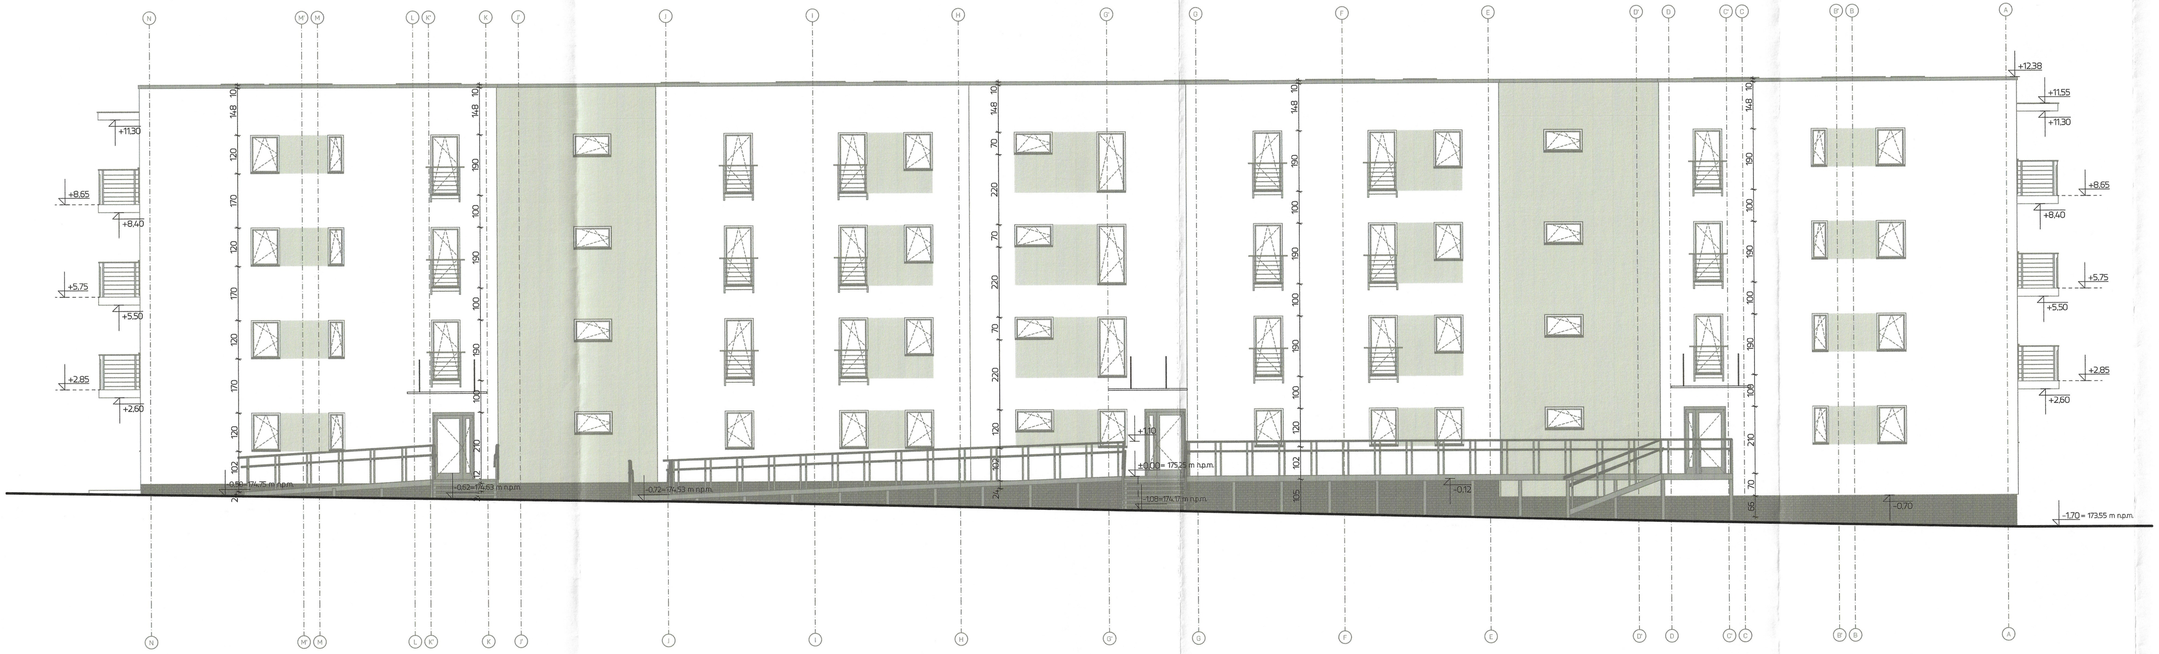

A11

URZĄD MIASTA LUBLIN
Wydział Architektury i Budownictwa
20-071 Lublin, ul.Wieniawska 14

WYTYCZNE DO ELEWACJI

TYNK MINERALNY - KOLORYSTYKA WG ELEWACJI
CAŁOŚĆ BUDYNKU W KOLORZE BIAŁYM RAL 9010
WYZNACZONE MIEJSCA: KOLOR NCS: S 1002-Y
CÓKOŁ W KOLORZE CIEMNOSZARNEJ OKŁADZINY: PŁYTKI
KOMINY WYKONCZONE TYNKIEM MINERALNYM W KOLORZE ELEWACJI
KOLORY DO UZGODNIENIA Z INWESTOREM

FORM ARCHITEKCI
FORMARCHITEKCI Dariusz Gniewek, Miłosz Płatowski s.c.
35-026 Rzeszów, ul. Reformacka 4 T: 884 941 222; 601 944 982
M : b i u r o @ f o r m a r c h i t e k c i . p l

OBIEKT: BUDOWA DWÓCH BUDYNKÓW MIESZKALNYCH WIELORODZINNYCH NR 1 I NR 2 wraz z miejscami postojowymi, placem zabaw, budową śmietnika, dojściami, dojazdami, instalacjami wewnętrznymi (wod.-kan., grzewczą, wentylacją mechaniczną i energią elektryczną) i instalacjami zewnętrznymi (kanalizacji deszczowej, wodociągowej, sanitarnej, instalacji cieplnych i zewnętrzna instalacja oświetleniowa) oraz rozbiórka istniejącej zabudowy i infrastruktury.

ADRES: ul. Składowa 24, 20-305 LUBLIN

DZIAŁKA: 184/5, 184/6 i część 184/8, obr. 2 Bronowice

INWESTOR: TOWARZYSTWO BUDOWNICTWA SPOŁECZNEGO "NOWY DOM" Sp. z o. o.
UL. GŁĘBOKA 11
LUBLIN 20-612

FUNKCJA:	TYTUŁ, IMIĘ I NAZWISKO:	NR UPRAWNIEŃ:	PODPIS:
GŁÓWNY PROJEKTANT:	MGR INŻ. ARCH. MIŁOSZ PŁATOWSKI	2/PKOW/2014	
ZESPÓŁ PROJEKTOWY:	MGR INŻ. ARCH. DARIUSZ GNIEWEK	–	
	MGR INŻ. ARCH. BEATA RAŚ	–	
SPRAWDZAJĄCY:	MGR INŻ. ARCH. ADAM SAPETA	29/96	

FAZA: PROJEKT BUDOWLANY	NR PROJEKTU: 18-08
BRANŻA: ARCHITEKTURA	DATA: 06.2018
TYTUŁ RYSUNKU: ELEWACJA PŁN-WSCH - budynek 1	SKALA: 1:100

UWAGI: RYSUNEK NALEŻY ROZPATRYWAĆ W ODNIESIENIU DO POZOSTAŁYCH ELEMENTÓW DOKUMENTACJI TECHNICZNEJ. NIE NALEŻY SKALOWAĆ WYMIARÓW Z RYSUNKU PRZED ROZPOCZĘCIEM PRAC BUDOWLANYCH WSZYSTKIE WYMIARY NALEŻY SPRAWDZIĆ NA BUDOWIE. AUTOR PROJEKTU POMINIĘTE ZOSTAŁY POSZCZEGÓLNE ELEMENTY O WIELKOŚCIACH EKSTRAWAGANCKICH RÓŻNIĄCYCH SIĘ.

UWAGI: RYSUNEK CHRONIONY JEST PRAWEM AUTORSKIM I POZOSTAJE WŁASNOŚCIĄ PRACOWNI FORM ARCHITEKCI. DOKONYWANIE ZMIAN, POZNAWAŃ, SKRÓCEŃ ORAZ KOPIOWANIE I ROZPOWSZECHNIANIE BEZ ZGODY JEDNEGO AUTORA JEST NIEDOZWOLONE.

NR PROJEKTU:	FAZA:	ZAKRES:	BRANŻA:	NR RYSUNKU:	REWIZJA:
18-08-	PB -	AR -	A -	11 -	00

REWIZJE

NR	OPIS	DATA