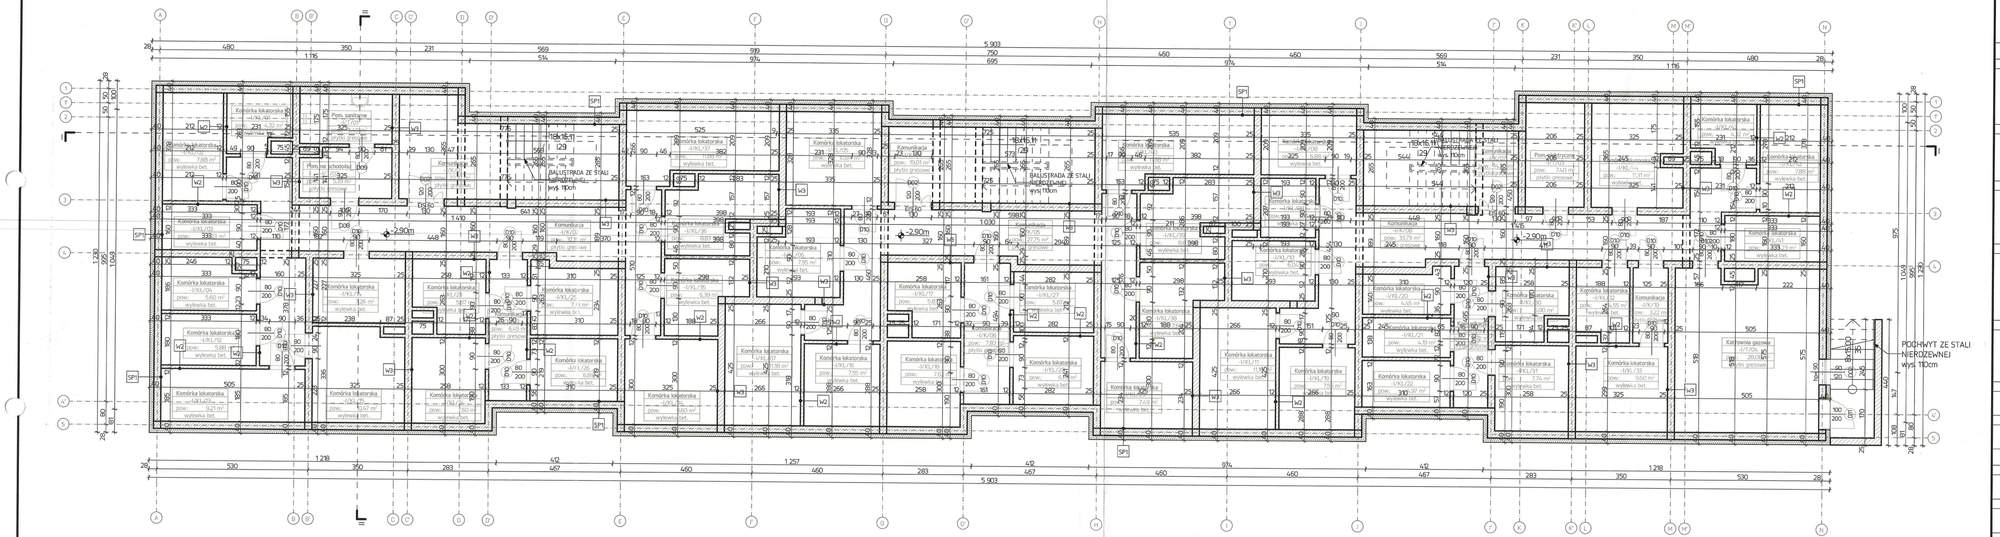

PRZEGRODY POZIOME

ST 1	POSADZKA NA GRUNCIE - GARAŻE I KOM. LOK.	
	1. PŁYTKI GRESOWE	2 cm
	2. WYLEWKA CEMENTOWA ZBROJONA SIATKĄ	5 cm
	3. FOLIA TECHNICZNA PE - paroizolacja	
	4. POLISTYREN EKSTRUDOWANY	10 cm
	5. IZOLACJA PRZEDWILGOCIOWA	
	6. ŁAWA BAZOWI LUB BETON	20cm
	7. PIASEK UBITY WARSTWAMI	15 cm
ST 2	STROPY MIĘDZYKONDYGNACYJNE	
	1. PŁYTKI GRESOWE/PANELE/TERAKOTA	2 cm
	2. WYLEWKA CEMENTOWA ZBROJONA SIATKĄ	5 cm
	3. FOLIA TECHNICZNA PE - paroizolacja	
	4. STYROPIAN	5 cm
	5. STROP ŻELBETOWY - wg proj.konstr.	18 cm
	6. TYNK GIPSOWY	1 cm
ST 3	STROPY MIĘDZYKOND. POMIĘDZY KOND. -1 i 0 - STROP PRZECIWPOŻAROWY	
	1. PŁYTKI GRESOWE/PANELE/TERAKOTA	2 cm
	2. WYLEWKA CEMENTOWA ZBROJONA SIATKĄ	5 cm
	3. FOLIA TECHNICZNA PE - paroizolacja	
	4. STYROPIAN	5 cm
	5. STROP ŻELBETOWY - wg proj.konstr.	18 cm
	6. STYROPIAN	10 cm
	7. TYNK GIPSOWY NA SIATCE	1 cm
D 1	WARSTWA DACHOWA	
	1. ŻWIR OTOCZAK FRAKCJA 16-32 mm	5 cm
	2. WŁÓKNINA SEPARACYJNA	
	3. MEMBRANA EPDM	
	4. STYROPIAN PŁYTA	20 cm
	5. KLINY STYROPIANOWE	5-10 cm
	6. PAROIZOLACJA BITUMICZNA	
	7. PŁYTA ŻELBETOWA	18 cm
	8. TYNK GIPSOWY	1 cm
	BALKONY I ZADASZENIE NAD BALKONAMI	
	1. PŁYTKI CERAMICZNE MROZOODPORNE	2 cm
	2. WYLEWKA CEM. ZBROJONA SIATKĄ ZGRZEWANĄ 40x40mm w spadku 1%	5 cm
	3. PŁYTA BALKONOWA (system np. Isokorb lub równoważny) - wg proj konstr.	18 cm
	4. TYNK NA SIATCE	1 cm
S 1	SCHODY	
	1. PŁYTKI GRESOWE	2 cm
	2. PŁYTA ŻELBETOWA WG. PROJEKTU KONSTRUKCJI	18 cm
	3. TYNK GIPSOWY	1 cm
D 1	ODBIO	
	1. KOSTKA BRUKOWA	6 cm
	2. PODSYPKA Z ZAGĘSZCZONEGO PIASKU	5 cm
	3. PODSYPKA ŻWIROWA	10 cm

PRZEGRODY PIONOWE

W 1	ŚCIANY MUROWANE WEWNĘTRZNE MIĘDZYLOKALOWE GR. 25 cm	
	1. TYNK GIPSOWY (W POM. WILGOTNYCH CEM-WAPI)	1 cm
	2. PUSTAK CERAMICZNY SZCZELINOWY AKUSTYCZNY	25 cm
	3. TYNK GIPSOWY (w pom.wilgotnych cem.-wap.)	1 cm
W 2	ŚCIANY DZIAŁOWE WEWNĘTRZNE GR. 12 cm	
	1. TYNK GIPSOWY (W POM. WILGOTNYCH CEM-WAPI)	1 cm
	2. BLOCZEK SILIKATOWY	12 cm
	3. TYNK GIPSOWY (w pom.wilgotnych cem.-wap.)	1 cm
W 3	ŚCIANY MUROWANE WEWNĘTRZNE GR. 25 cm	
	1. TYNK GIPSOWY (W POM. WILGOTNYCH CEM-WAPI)	1 cm
	2. PUSTAK CERAMICZNY SZCZELINOWY	25 cm
	3. TYNK GIPSOWY (w pom.wilgotnych cem.-wap.)	1 cm
SZ 1	ŚCIANY MUROWANE ZEWNĘTRZNE GR. 25 cm TYNKOWANE	
	1. TYNK NA SIATCE	1 cm
	2. STYROPIAN	20 cm
	3. ŚCIANA Z PUSTAKÓW CERAMICZNYCH	25 cm
	4. TYNK GIPSOWY (w pom.wilgotnych cem.-wap.)	1 cm
SZ 2	ŚCIANY MUROWANE ZEWNĘTRZNE GR. 25 cm / ATTYKA	
	1. TYNK NA SIATCE	1 cm
	2. STYROPIAN	20 cm
	3. ŚCIANA Z PUSTAKÓW CERAMICZNYCH	25 cm
	4. IZOLACJA PRZECIWWODNA	
	5. STYROPIAN	15 cm
	6. TYNK NA SIATCE	1 cm
SP 1	ŚCIANY PŁYTOWE GR.25cm	
	1. FOLIA KUBEŁKOWA	
	2. STYRODUR	15 cm
	3. IZOLACJA PRZEDWILGOCIOWA	
	4. ŚCIANA Z PUSTAKA ZALEWOWEGO	25 cm
	5. TYNK CEMENTOWO-WAPIENNY	1 cm

Uzgodniono pod względem wymagań higienicznych i zdrowotnych
bez zastrzeżeń / z zastrzeżeniami
mgr inż. Teresa Hencel
Rzeczoznawca do spraw zgodności sanitarno-higienicznej w zakresie budownictwa przemysłowego i ogólnego
zam. Rzeszów, ul. Reginka 18/25
tel. (17) 86-38-324
L.p. opinii 13/0748
Data 3.05.15

Zaopiniowano pod względem zgodności z przepisami bezpieczeństwa i higieny pracy oraz wymaganiami ergonomii:
1) bez zastrzeżeń
2) z następującymi zastrzeżeniami
opinii:
mgr inż. Teresa Hencel
Rzeczoznawca do spraw bezpieczeństwa i higieny pracy
nr upr. GIP 4/0800 w grupach: 1, 1.1, 1.2, 1.3, 1.4
zam. Rzeszów, ul. Reginka 18/25
tel. (17) 86-38-324
L.p. opinii 14/0748
Data 3.05.15

A01

URZĄD MIASTA LUBLIN
Wydział Architektury i Budownictwa
20-071 Lublin, ul.Wieniawska 14

RZECZOZNAWCA DO SPRAW ZABEZPIECZEŃ PRZECIWPOŻAROWYCH
Jan Szela tel. upr. 204/93
miejscowość, data
Zgodność projektu z wymaganiami ochrony przeciwpożarowej
bez uwag / z uwagami
zatwierdzam / z uwagami

FORM ARCHITEKCI
FORMARCHITEKCI Dariusz Gniewek, Miłosz Piatowski s.c.
35-026 Rzeszów, ul. Reformacka 4 T: 0Bl. 941 222/ 601 944 982
M: biuro@formarchitekci.pl

OBIEKT: BUDOWA DWÓCH BUDYNKÓW MIESZKALNYCH WIELORODZINNYCH NR 1 I NR 2 wraz z miejscami postojowymi, placem zabaw, budową kręgielnia, opłotkami, dojazdami, instalacjami wewnętrznymi (wod-kan, grzewczą, wentylacji mechanicznej i energii elektrycznej i instalacjami zewnętrznymi: kanalizacji deszczowej, wodociągowej, sanitarnej, instalacji gazowej i zewnętrzna instalacja oświetleniowa) oraz rozbiórka istniejącej zabudowy i infrastruktury.

ADRES: ul. Składowa 2A, 20-305 LUBLIN
DZIAŁKA: 184/5, 184/6 i część 184/9 obr. 2 Bronowice

INWESTOR: TOWARZYSTWO BUDOWNICTWA SPOŁECZNEGO "NOWY DOM" Sp. z o. o.
UL. GŁĘBOKA 11
LUBLIN 20-612

FUNKCJA:	TYTUŁ, IMIĘ I NAZWISKO	NR UPRAWNIEŃ	PODPIS
GŁÓWNY PROJEKTANT:	MGR INŻ. ARCH. MIŁOSZ PIATOWSKI	2/7ROKK/20%	
ZESPÓŁ PROJEKTOWY:	MGR INŻ. ARCH. DARIUSZ GNIEWEK		
	MGR INŻ. ARCH. BEATA RAŚ		
SPRAWDZAJĄCY:	MGR INŻ. ARCH. ADAM SAPETA	29/96	

FAZA: PROJEKT BUDOWLANY	NR PROJEKTU: 18-08
BRANŻA: ARCHITEKTURA	DATA: 06.2018
TYTUŁ RYSUNKU: RZUT KONDYGNACJI 0 - budynek 1	SKALA: 1:100

WYKOPY PISUWAR NALEŻY RÓŻPATRYWAĆ ODNIESIENIU DO PODSTAWOWYCH ELEMENTÓW DOKUMENTACJI TECHNICZNEJ. NIE NALEŻY DOKONAĆ WYKONANIA Z PRZUWAKI PRZED RÓŻPOCZĘCIEM PRAC BUDOWLANYCH WŁAŚCIWYCH WYKONAĆ NALEŻY SPRAWDZIĆ NA BUDOWIE. AUTOR PROJEKTU PONIEWAŻ ZGŁASZ PONIEPONIEWAŻNY O WSZELKICH ZMIANACH PRZEDBENIEGOSCACH. WYKOPY PISUWAR CHRONIONY JEST PRAWEM AUTORSKIM I PODLEGA NA KOMEDCIA PRAZONA FORM ARCHITEKCI. DCHOWYWANIE ZYSKU, OPYSANIU, OBROBCIU ORAZ KOPIOWANIE I RÓŻPOWSZECHNIANIE BEZ ZGODY ZGNIEZIA AUTORSKIEGO JEST NIEDOPUSZCZALNE!

NR PROJEKTU	FAZA	ZAKRES	BRANŻA	NR RYSUNKU	REWIZJA
18-08-	PB -	AR -	A -	01 -	00

REWIZJE

NR	OPIS	DATA

108