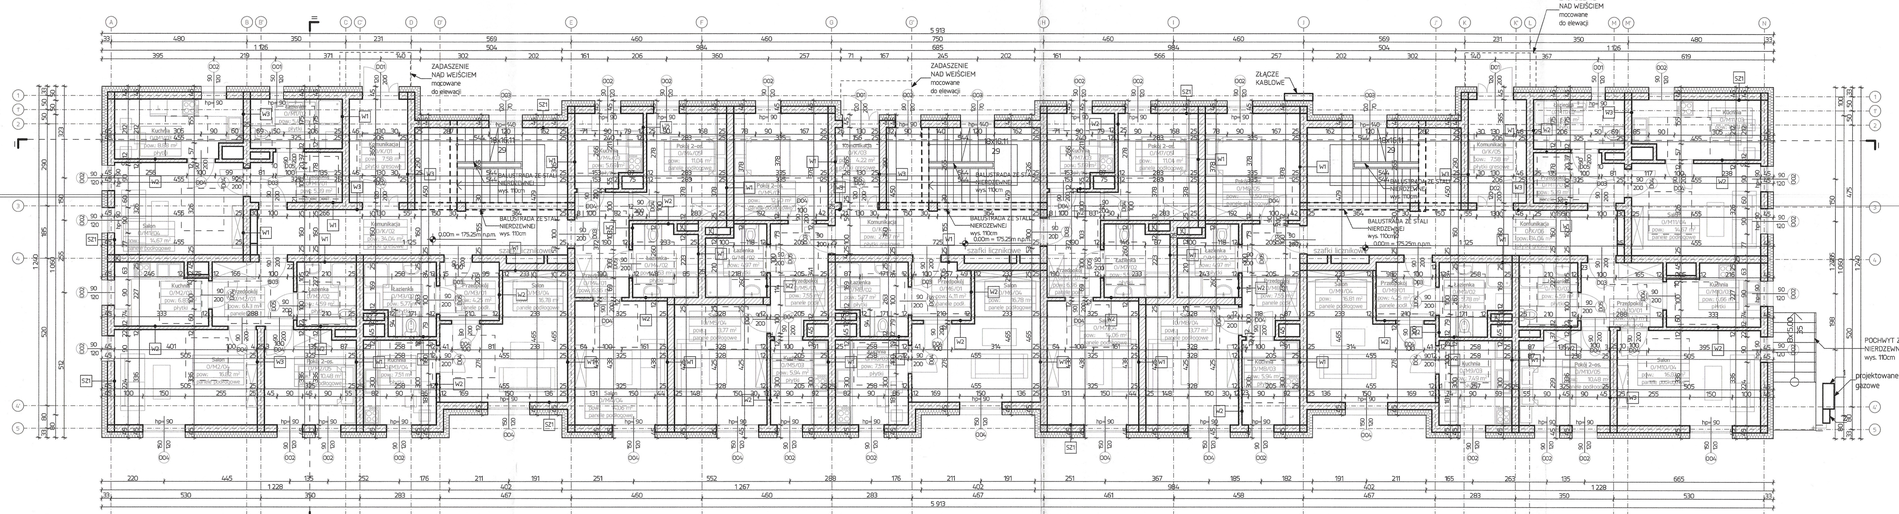

URZĄD MIASTA LUBLIN
Wydział Architektury i Budownictwa
20-071 Lublin, ul.Wieniawska 14

A02

Uzgodniono pod względem wymagań higienicznych i zdrowotnych bez zastrzeżeń / ~~z zastrzeżeniami~~
mgr inż. Teresa Henczel
Rzeczoznawca do spraw bezpieczeństwa i higieny pracy
ex.sup. 24-BR/2001
w zakresie budownictwa przemysłowego i ogólnego
zam. Rzeszów, ul. Ragińnis 1925
tel. (17) 86-38-324
L.p. opinii 27/09/18
Data 3.08.18

Zaopiniowano pod względem zgodności z przepisami bezpieczeństwa i higieny pracy oraz wymaganiami ergonomii:
1) bez zastrzeżeń
2) ~~z zastrzeżeniami~~
~~3) nie dotyczy~~
mgr inż. Teresa Henczel
Rzeczoznawca do spraw bezpieczeństwa i higieny pracy
ex.sup. 24-BR/2001
w zakresie budownictwa przemysłowego i ogólnego
zam. Rzeszów, ul. Ragińnis 1925
tel. (17) 86-38-324
L.p. opinii 27/09/18
Data 3.08.18

PRZEGRODY POZIOME

ST 1	POSADZKA NA GRUNCIE - GARAŻE I KOM. LOK.	
	1. PŁYTKI GRESOWE	2 cm
	2. WYLEWKA CEMENTOWA ZBROJONA SIATKĄ	5 cm
	3. FOLIA TECHNICZNA PE - paroizolacja	
	4. POLISTYREN EKSTRUDOWANY	10 cm
	5. IZOLACJA PRZECIWWILGOCIOWA	
	6. ŁAWA żużlowa LUB BETON	20cm
	7. PIASEK (BITY WARSTWAMI)	15 cm
ST 2	STROP MIĘDZYKONDYGNACYJNE	
	1. PŁYTKI GRESOWE/PANELE/TERAKOTA	2 cm
	2. WYLEWKA CEMENTOWA ZBROJONA SIATKĄ	5 cm
	3. FOLIA TECHNICZNA PE - paroizolacja	
	4. STYROPIAN	5 cm
	5. STROP ŻELBETOWY - wg.projekonstr.	18 cm
	6. TYNK GIPSOWY	1 cm
ST 3	STROP MIĘDZYKOND. POMIĘDZY KOND. -1 i 0 - STROP PRZECIWPOŻAROWY	
	1. PŁYTKI GRESOWE/PANELE/TERAKOTA	2 cm
	2. WYLEWKA CEMENTOWA ZBROJONA SIATKĄ	5 cm
	3. FOLIA TECHNICZNA PE - paroizolacja	
	4. STYROPIAN	5 cm
	5. STROP ŻELBETOWY - wg.projekonstr.	18 cm
	6. STYROPIAN	10 cm
	7. TYNK GIPSOWY NA SIATCE	1 cm
D 1	WARSTWA DACHOWA	
	1. ŻWIR OTOCZAK FRAKCJA 16-32 mm	5 cm
	2. WŁÓKNINA SEPARACYJNA	
	3. MEMBRANA EPDM	
	4. STYROPIAN PŁYTA	20 cm
	5. KLINY STYROPIANOWE	5-10 cm
	6. PAROIZOLACJA BITUMICZNA	
	7. PŁYTA ŻELBETOWA	18 cm
	8. TYNK GIPSOWY	1 cm
B 1	BALKONY I ZADASZENIE NAD BALKONAMI	
	1. PŁYTKI CERAMICZNE MROZOODPORNE	2 cm
	2. WYLEWKA CEM. ZBROJONA SIATKĄ ZORZEWANĄ 40x40mm w spadku 1%	5 cm
	3. PŁYTA BALKONOWA (system np. isokorb lub równoważny) - wg. proj. konstr.	18 cm
	4. TYNK NA SIATCE	1 cm
S 1	SCHODY	
	1. PŁYTKI GRESOWE	2 cm
	2. PŁYTA ŻELBETOWA WG. PROJEKTU KONSTRUKCJI	18 cm
	3. TYNK GIPSOWY	1 cm
O 1	ODBIÓR	
	1. KOSTKA BRUKOWA	6 cm
	2. PODSYPKA Z ZAGĘSZCZONEGO PIASKU	5 cm
	3. PODSYPKA ŻWIROWA	10 cm

PRZEGRODY PIONOWE

W 1	ŚCIANY MUROWANE WEWNĘTRZNE MIĘDZYLOKALOWE GR. 25 cm	
	1. TYNK GIPSOWY (W POM. WILGOTNYCH CEM-WAPI)	1 cm
	2. PUSTAK CERAMICZNY SZCZELINOWY AKUSTYCZNY	25 cm
	3. TYNK GIPSOWY (w pom.wilgotnych cem.-wap.)	1 cm
W 2	ŚCIANY DZIAŁOWE WEWNĘTRZNE GR. 12 cm	
	1. TYNK GIPSOWY (W POM. WILGOTNYCH CEM-WAPI)	1 cm
	2. BLOCZEK SILIKATOWY	12 cm
	3. TYNK GIPSOWY (w pom.wilgotnych cem.-wap.)	1 cm
W 3	ŚCIANY MUROWANE WEWNĘTRZNE GR. 25 cm	
	1. TYNK GIPSOWY (W POM. WILGOTNYCH CEM-WAPI)	1 cm
	2. PUSTAK CERAMICZNY SZCZELINOWY	25 cm
	3. TYNK GIPSOWY (w pom.wilgotnych cem.-wap.)	1 cm
SZ 1	ŚCIANY MUROWANE ZEWNĘTRZNE GR. 25 cm TYNKOWANE	
	1. TYNK NA SIATCE	1 cm
	2. STYROPIAN	20 cm
	3. ŚCIANA Z PUSTAKÓW CERAMICZNYCH	25 cm
	4. TYNK GIPSOWY (w pom.wilgotnych cem.-wap.)	1 cm
SZ 2	ŚCIANY MUROWANE ZEWNĘTRZNE GR. 25 cm / ATTYKA	
	1. TYNK NA SIATCE	1 cm
	2. STYROPIAN	20 cm
	3. ŚCIANA Z PUSTAKÓW CERAMICZNYCH	25 cm
	4. IZOLACJA PRZECIWWODNA	
	5. STYROPIAN	15 cm
	6. TYNK NA SIATCE	1 cm
SP 1	ŚCIANY PWNIC GR. 25cm	
	1. FOLIA KUBEŁKOWA	
	2. STYRODUR	15 cm
	3. IZOLACJA PRZECIWWILGOCIOWA	
	4. ŚCIANA Z PUSTAKA ZALEWOWEGO	25 cm
	5. TYNK CEMENTOWO-WAPIENNY	1 cm

FORM ARCHITEKI
FORMARCHITEKCI Dariusz Gniewek, Miłosz Platowski s.c.
35-026 Rzeszów, ul. Reformacka 4, T: 884 941 222; 501 944 982
M b i u r o f o r m a r c h i t e k c i p l

OBIEKT: BUDOWA DWÓCH BUDYNKÓW MIESZKALNYCH WIELORODZINNYCH NR 1 I NR 2 wraz z miejscami postojowymi, placem zabaw, budową śmietnika, dojściami, dojazdami, instalacjami wewnętrznymi (wod.-kan., grzewczej, wentylacji mechanicznej i energii elektrycznej) i instalacjami zewnętrznymi (kanalizacji deszczowej, wodociągowej, sanitarnej, instalacji ciepłnej i zewnętrzna instalacja oświetleniowa) oraz rozbiórka istniejącej zabudowy i infrastruktury.

ADRES: ul. Składowa 24, 20-305 LUBLIN
DZIAŁKA: 384/5, 384/6 i część 384/9, obręb 2 Bronowice
INWESTOR: TOWARZYSTWO BUDOWNICTWA SPOŁECZNEGO "NOWY DOM" Sp. z o. o. UL. GŁĘBOKA 11 LUBLIN 20-612

FUNKCJA:	TYTUŁ, IMIĘ I NAZWISKO:	NR UPRAWNIEŃ	PODPIS:
GŁÓWNY PROJEKTANT:	MGR INŻ. ARCH. MIŁOSZ PLATOWSKI	2/PKOIA/2004	
ZESPÓŁ PROJEKTOWY:	MGR INŻ. ARCH. DARIUSZ GNIEWEK		
	MGR INŻ. ARCH. BEATA RAŚ	--	
SPRAWDZAJĄCY:	MGR INŻ. ARCH. ADAM SAPETA	29/96	

FAZA: PROJEKT BUDOWLANY	NR PROJEKTU: 18-08
BRANŻA: ARCHITEKTURA	DATA: 06.2018
TYTUŁ RYSUNKU: RZUT KONDYGNACJI 1 - budynek 1	SKALA: 1:100

WYKESZY RYSUNEK NALEŻY RÓŻNICOWAĆ ODNOŚNIE DO POZOSTAŁYCH ELEMENTÓW DOKUMENTACJI TECHNICZNEJ. NIE NALEŻY WYKONYWAĆ WYMIARÓW Z RYSUNKU PRZEZ RÓŻNICZENIE PRAC BUDOWLANYCH I MAŁEŻENIE WYMIARÓW NALEŻY SPRAWDZIĆ NA BUDOWIE.

AUTOR PROJEKTU POSIADA ZEZWOLENIA DYWIDENDOWANE Z WSZELKICH DAŃSKIMI PRZEDSIĘBIORCAMI.
WYKESZY RYSUNEK CHRONIONY JEST PRAWEM AUTORSKIM I POZESIADA NAŁAŻNOŚCIĄ PRACOWNI FORM ARCHITEKCI. DUPLIKOWANIE ZNAKI, SCHEMATY, WYRÓŻNIŁY ORAZ KOPIOWANIE I RÓŻNICZENIE BEZ ZGODY AUTORÓW JEST NIEDOPUSZCZALNE!

NR PROJEKTU:	FAZA:	ZAKRES:	BRANŻA:	NR RYSUNKU:	REWIZJA:
18-08-	PB -	AR -	A -	02 -	00

REWIZJE

NR	OPIS	DATA