



ELEWACJA TABLICY LICZNIKOWEJ TLA1 i TLA2

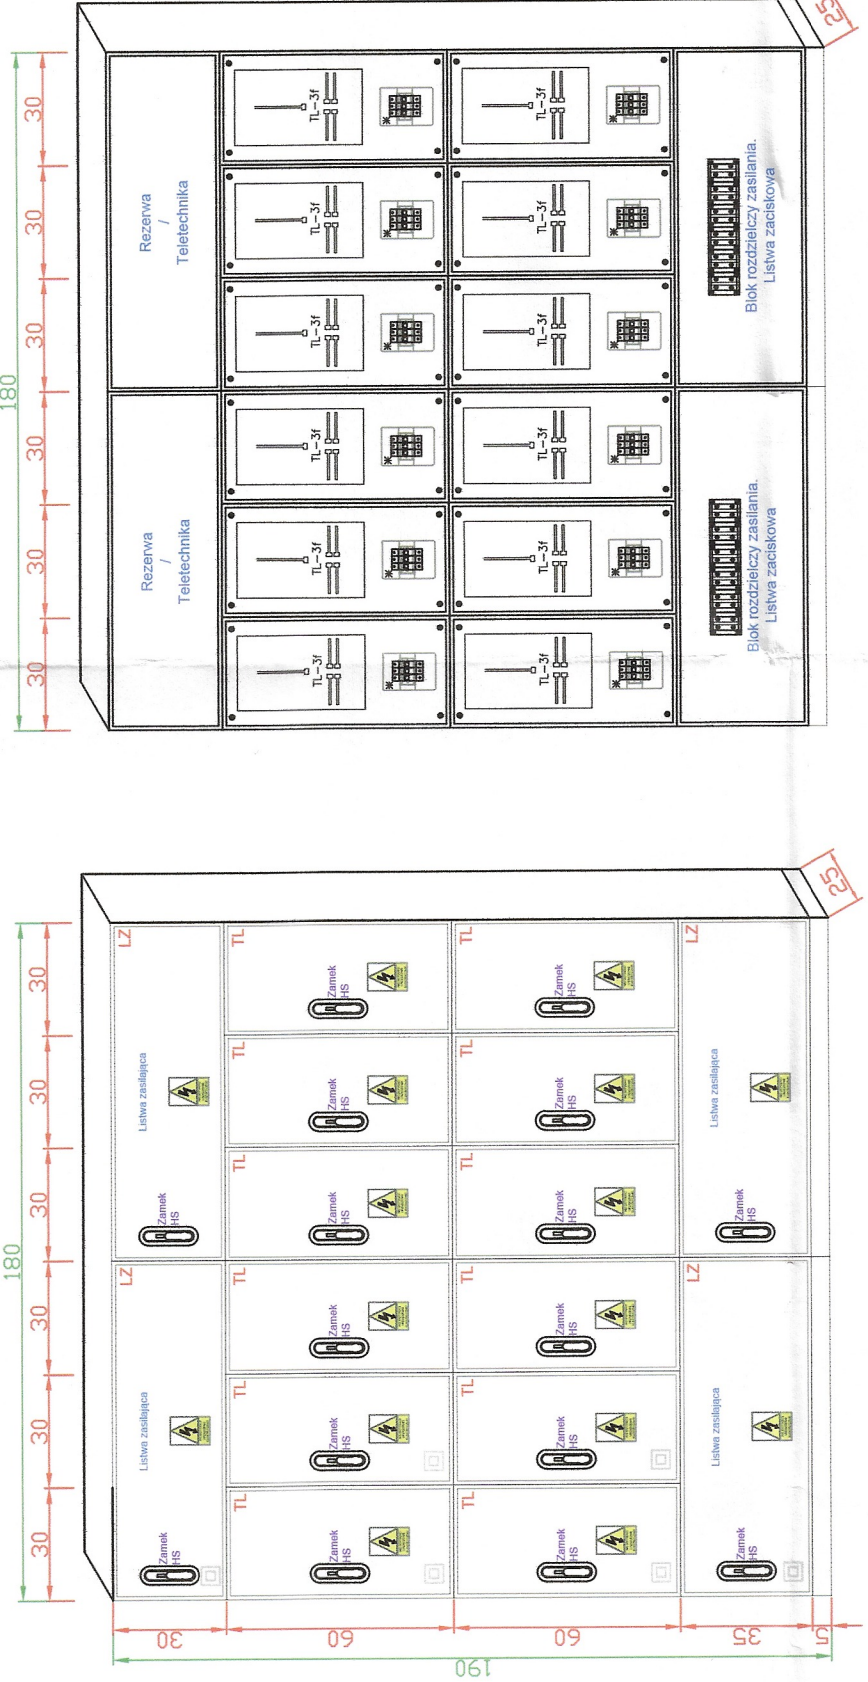

PGE Dystrybucja S.A. Oddział Lublin

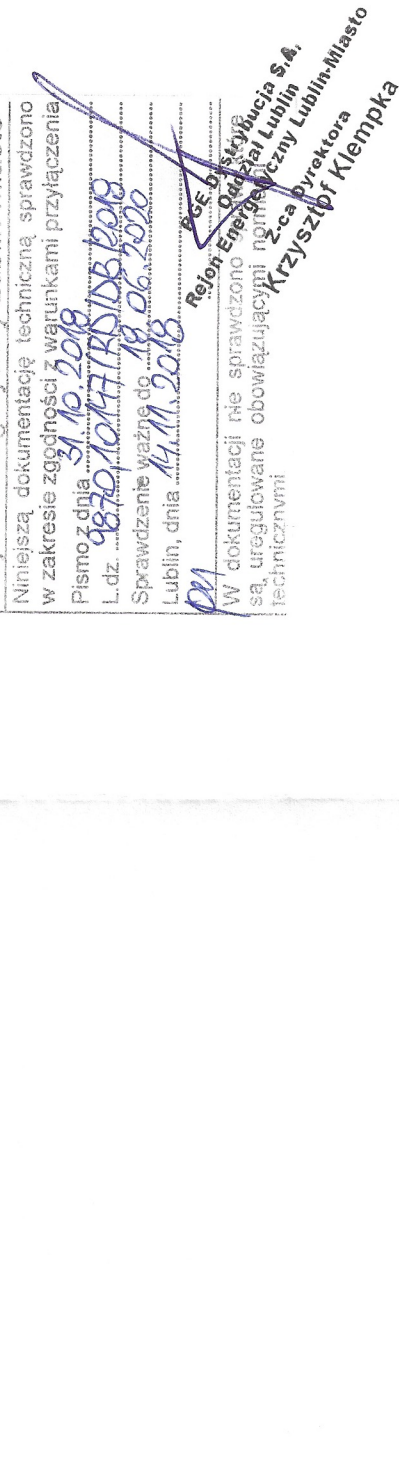

- FORM** FORMARCHITEKCI Dariusz Gniewek, Miłosz Piatowski s.c.
35-026 Rzeszów, ul. Reformacka 4 T: 884 941 222; 601 944 982
M: biuro@formarchitekci.pl

ARCHITEKCI

JUDDA I DAWID BUDYNKI MIESZKAJĄCE WIELORODZINNYCH INTELIGENTNYCH KLASY
OBIEKT:

ADRES: ul. Skłodowska 24, 20-305 LUBLIN
DZIAŁKA: 184/5, 184/6 i część 184/9 ohr. 2 Bronowice
INWESTOR: TOWARZYSTWO BUDOWNICTWA SPOŁECZNEGO "NOWY DOM" Sp. z o.o.
UL. GŁĘBOKA 11
LUBLIN 20, 20-020

FUNKCJA	TYTUŁ I MIE NAWISKO:	NR UPRAWNIENI	PROFIS
GLAVNY PREZAVANT	MGR INZ ARCH-MELISSA FLATOWSKI	2/PK001/2014	<i>[Signature]</i>
PROJEKTANT BRANŻOWY	MGR INZ PIOTR KMETOWICZ	MAP/003/PBE/16	<i>[Signature]</i>
SPRZĄDAWCY	MGR INŻ BARTŁOMIE SZUMIŃSKI-HER	MAP/003/PBE/17	<i>[Signature]</i>

PROJEKT WYKONAWCZY	18-0
--------------------	------

INSTALACJE ELEKTRYCZNE	0920
------------------------	------

SCHEMAT IDEOWY ZASILANIA

SWALOWAĆ WYNIARKI Z RYSUNKU PRZED ROZPOCZĘCIEM PRAC BUDOWLANYCH. WSZYSTKIE WYMIARY NALEŻY SPRAWDZIĆ NA BUDOWIE. AUTOR PROJEKTU POWINIEN ZOSTAĆ POINFORMOWANY O WSZELKICH ZASTĘPNYCH ROZBIEŻNOŚCIACH.

OPIS PROJEKTU	DATA	ZAWRÓC	DATA	NR PRZESLINI	REFUTIA
---------------	------	--------	------	--------------	---------

18-08-PW-AB-E-05-00


REWIZJE

--	--

--

--	--	--	--	--	--

Oświetlenie zewnętrzne

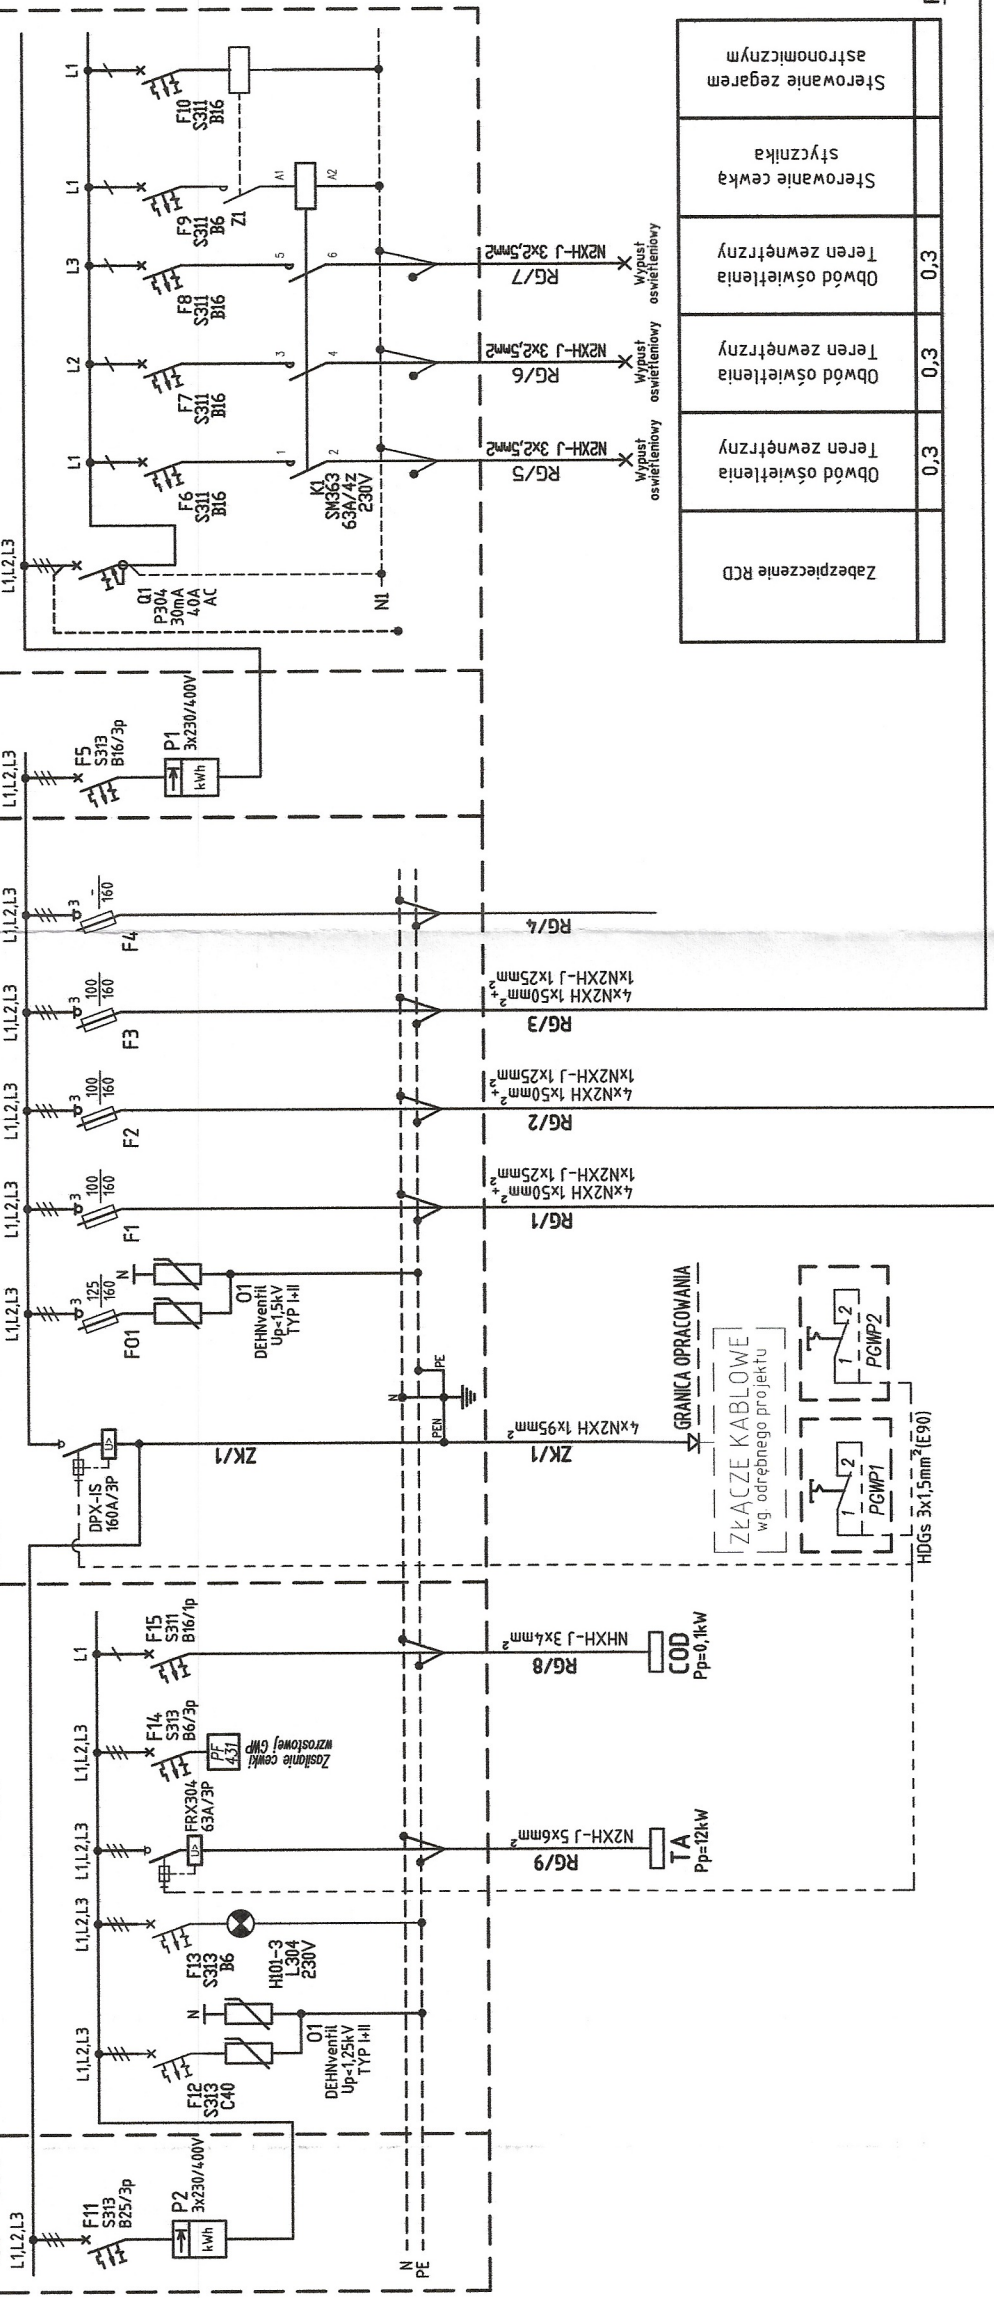

Zabezpieczenie RCD	0,3	0,3	0,3		Sterowanie zegarem asynchronicznym
Obwód oświetlenia teren zewnętrzny					Sterowanie cewką styżnika
Obwód oświetlenia teren zewnętrzny					
Obwód oświetlenia teren zewnętrzny					