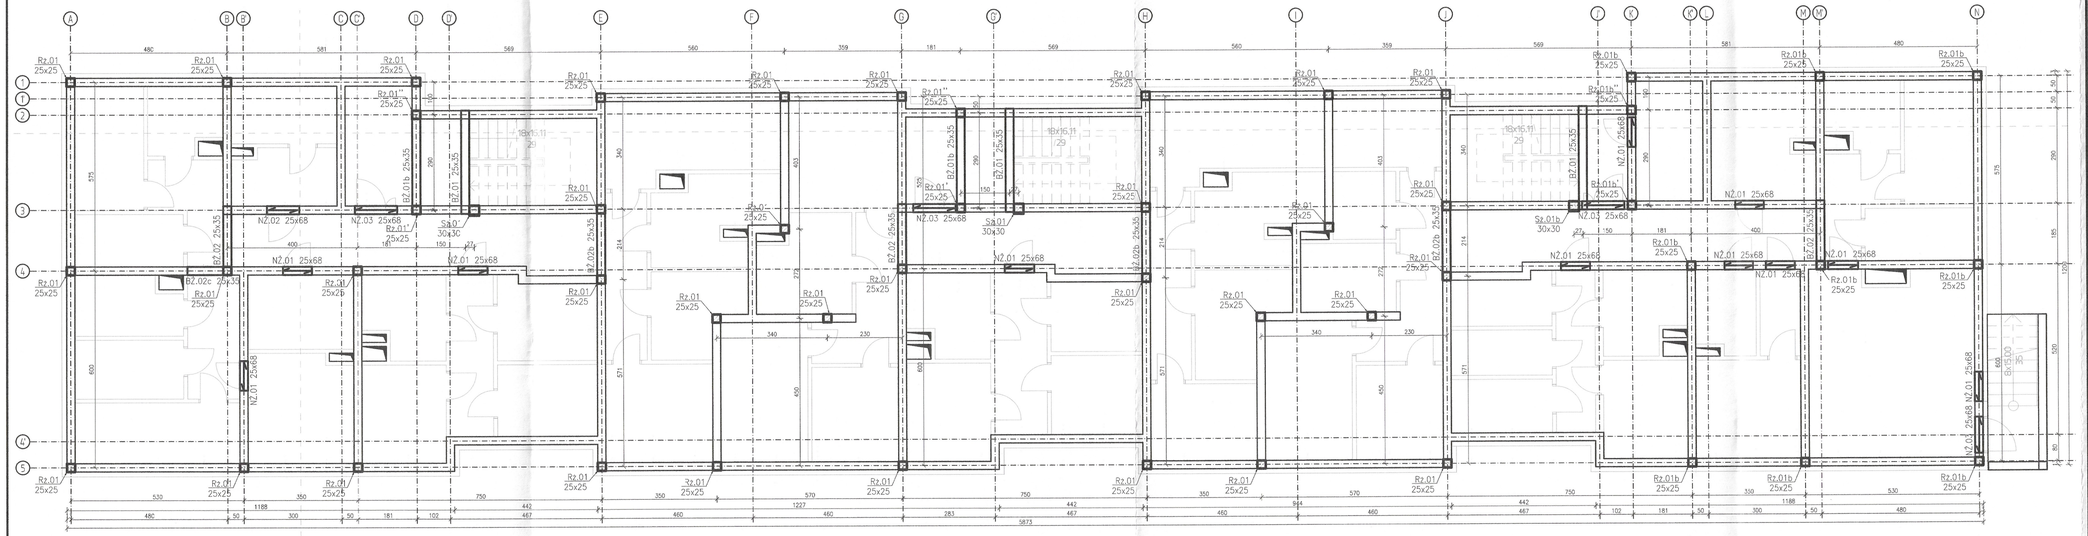

K1-02

SCHEMAT KONSTRUKCYJNY
PIWNICY - budynek 1
SKALA 1:100

UWAGI:
1. Wszystkie nadproża i belki opierać min. 250mm na murze.
2. Ściany nośne tj. grubości 24cm i 18cm zwieńczyć wieńcem 24x24cm, 18x24 jeśli nie opisano inaczej.
3. Pręty kotwić na długości min. 40Ø.
4. Umiejscowienie przebić instalacyjnych odczytać z odpowiednich rysunków branżowych.
5. Rysunek rozpatrywać łącznie z rysunkami poszczególnych branż.

BETON C 20/25 STAL ZBROJENIOWA A-III (B500SP) otulina c=2cm

FORM ARCHITEKCI
FORMARCHITEKCI Dariusz Gniewek, Mikołaj Piatowski s.c.
35-026 Rzeszów, ul. Reformacka 4 T: 884 941 222; 601 944 982
M: biuro@formarchitekci.pl

OBIEKT: BUDOWA DWÓCH BUDYNKÓW MIESZKALNYCH WIELORODZINNYCH NR 1 i NR 2 wraz z miejscami postojowymi, instalacjami wewnętrznymi (wod.-kan., grzewczą, wentylacji mechanicznej i energii elektrycznej) i instalacjami zewnętrznymi (przyłącza kanalizacji deszczowej, wodociągowej, sanitarnej i przyłącza instalacji gazowej) oraz rozbiórka istniejącej zabudowy i ogrodzenia.
ADRES: ul. Składowa 24, 20-305 LUBLIN
DZIAŁKA: 184/5 , obr. 2 Bronowice
INWESTOR: TOWARZYSTWO BUDOWNICTWA SPOŁECZNEGO "NOWY DOM" Sp. z o. o.
UL. GŁĘBOKA 11
LUBLIN 20-612

FUNKCJA:	TYTUŁ, IMIĘ I NAZWISKO:	NR UPRAWNIEŃ:	PODPIS:
GŁÓWNY PROJEKTANT:	MGR INŻ. DANIEL WOŹNIAK	PDOK/0002/ PODK/14	
ZESPÓŁ PROJEKTOWY:	MGR INŻ. ADAM KIEC	--	
SPRAWDZAJĄCY:	DR INŻ. HUBERT SIKORA	SWK/0026/ PODK/06	

FAZA: PROJEKT WYKONAWCZY	NR PROJEKTU: 18-08
BRANŻA: KONSTRUKCJA	DATA: 06.2018
TYTUŁ RYSUNKU: SCHEMAT KONSTRUKCYJNY PIWNICY 1	SKALA: 1:100

NINIEJSZY RYSUNEK NALEŻY ROZPATRYWAĆ W ODNIESIENIU DO POZOSTAŁYCH ELEMENTÓW DOKUMENTACJI TECHNICZNEJ. NIE NALEŻY ORAZ NIE WYMAGA Z RYSUNKU PRZED ROZPOCZĘCIEM PRAC BUDOWLANYCH WSZYSTKIE WYMIARY NALEŻY SPRAWDZIĆ NA BUDOWIE. AUTOR PROJEKTU POWINIEN ZOSTAĆ POINFORMOWANY O WSZELKICH ZASTRZEŻONYCH ROZWIĄZAŃSKACH. NINIEJSZY RYSUNEK CHRONIONY JEST PRAWEM AUTORSKIM I POZOSTAJE WŁASNOŚCIĄ PRACOWNI FORM ARCHITEKCI. DOKONYWANIE ZMIAN, KOPIOWANIE, SKREELAR ORAZ KORZYSTANIE Z NIEPOWYŻSZEGO RYSUNKU BEZ ZGODY AUTORSKIEJ JEST NIEDOZWOLONE !

NR PROJEKTU:	FAZA:	ZAKRES:	BRANŻA:	NR RYSUNKU:	REWIZJA:
18-08-	PW -	AR -	K -	1-02-	00

REWIZJE

NR	OPIS	DATA

WSZYSTKIE WYMIARY SPRAWDZIĆ NA BUDOWIE