OCHRONA PRZECIWPORAŻENIOWA: SAMOCZYNNE WYŁĄCZENIE W SIECI TN-S

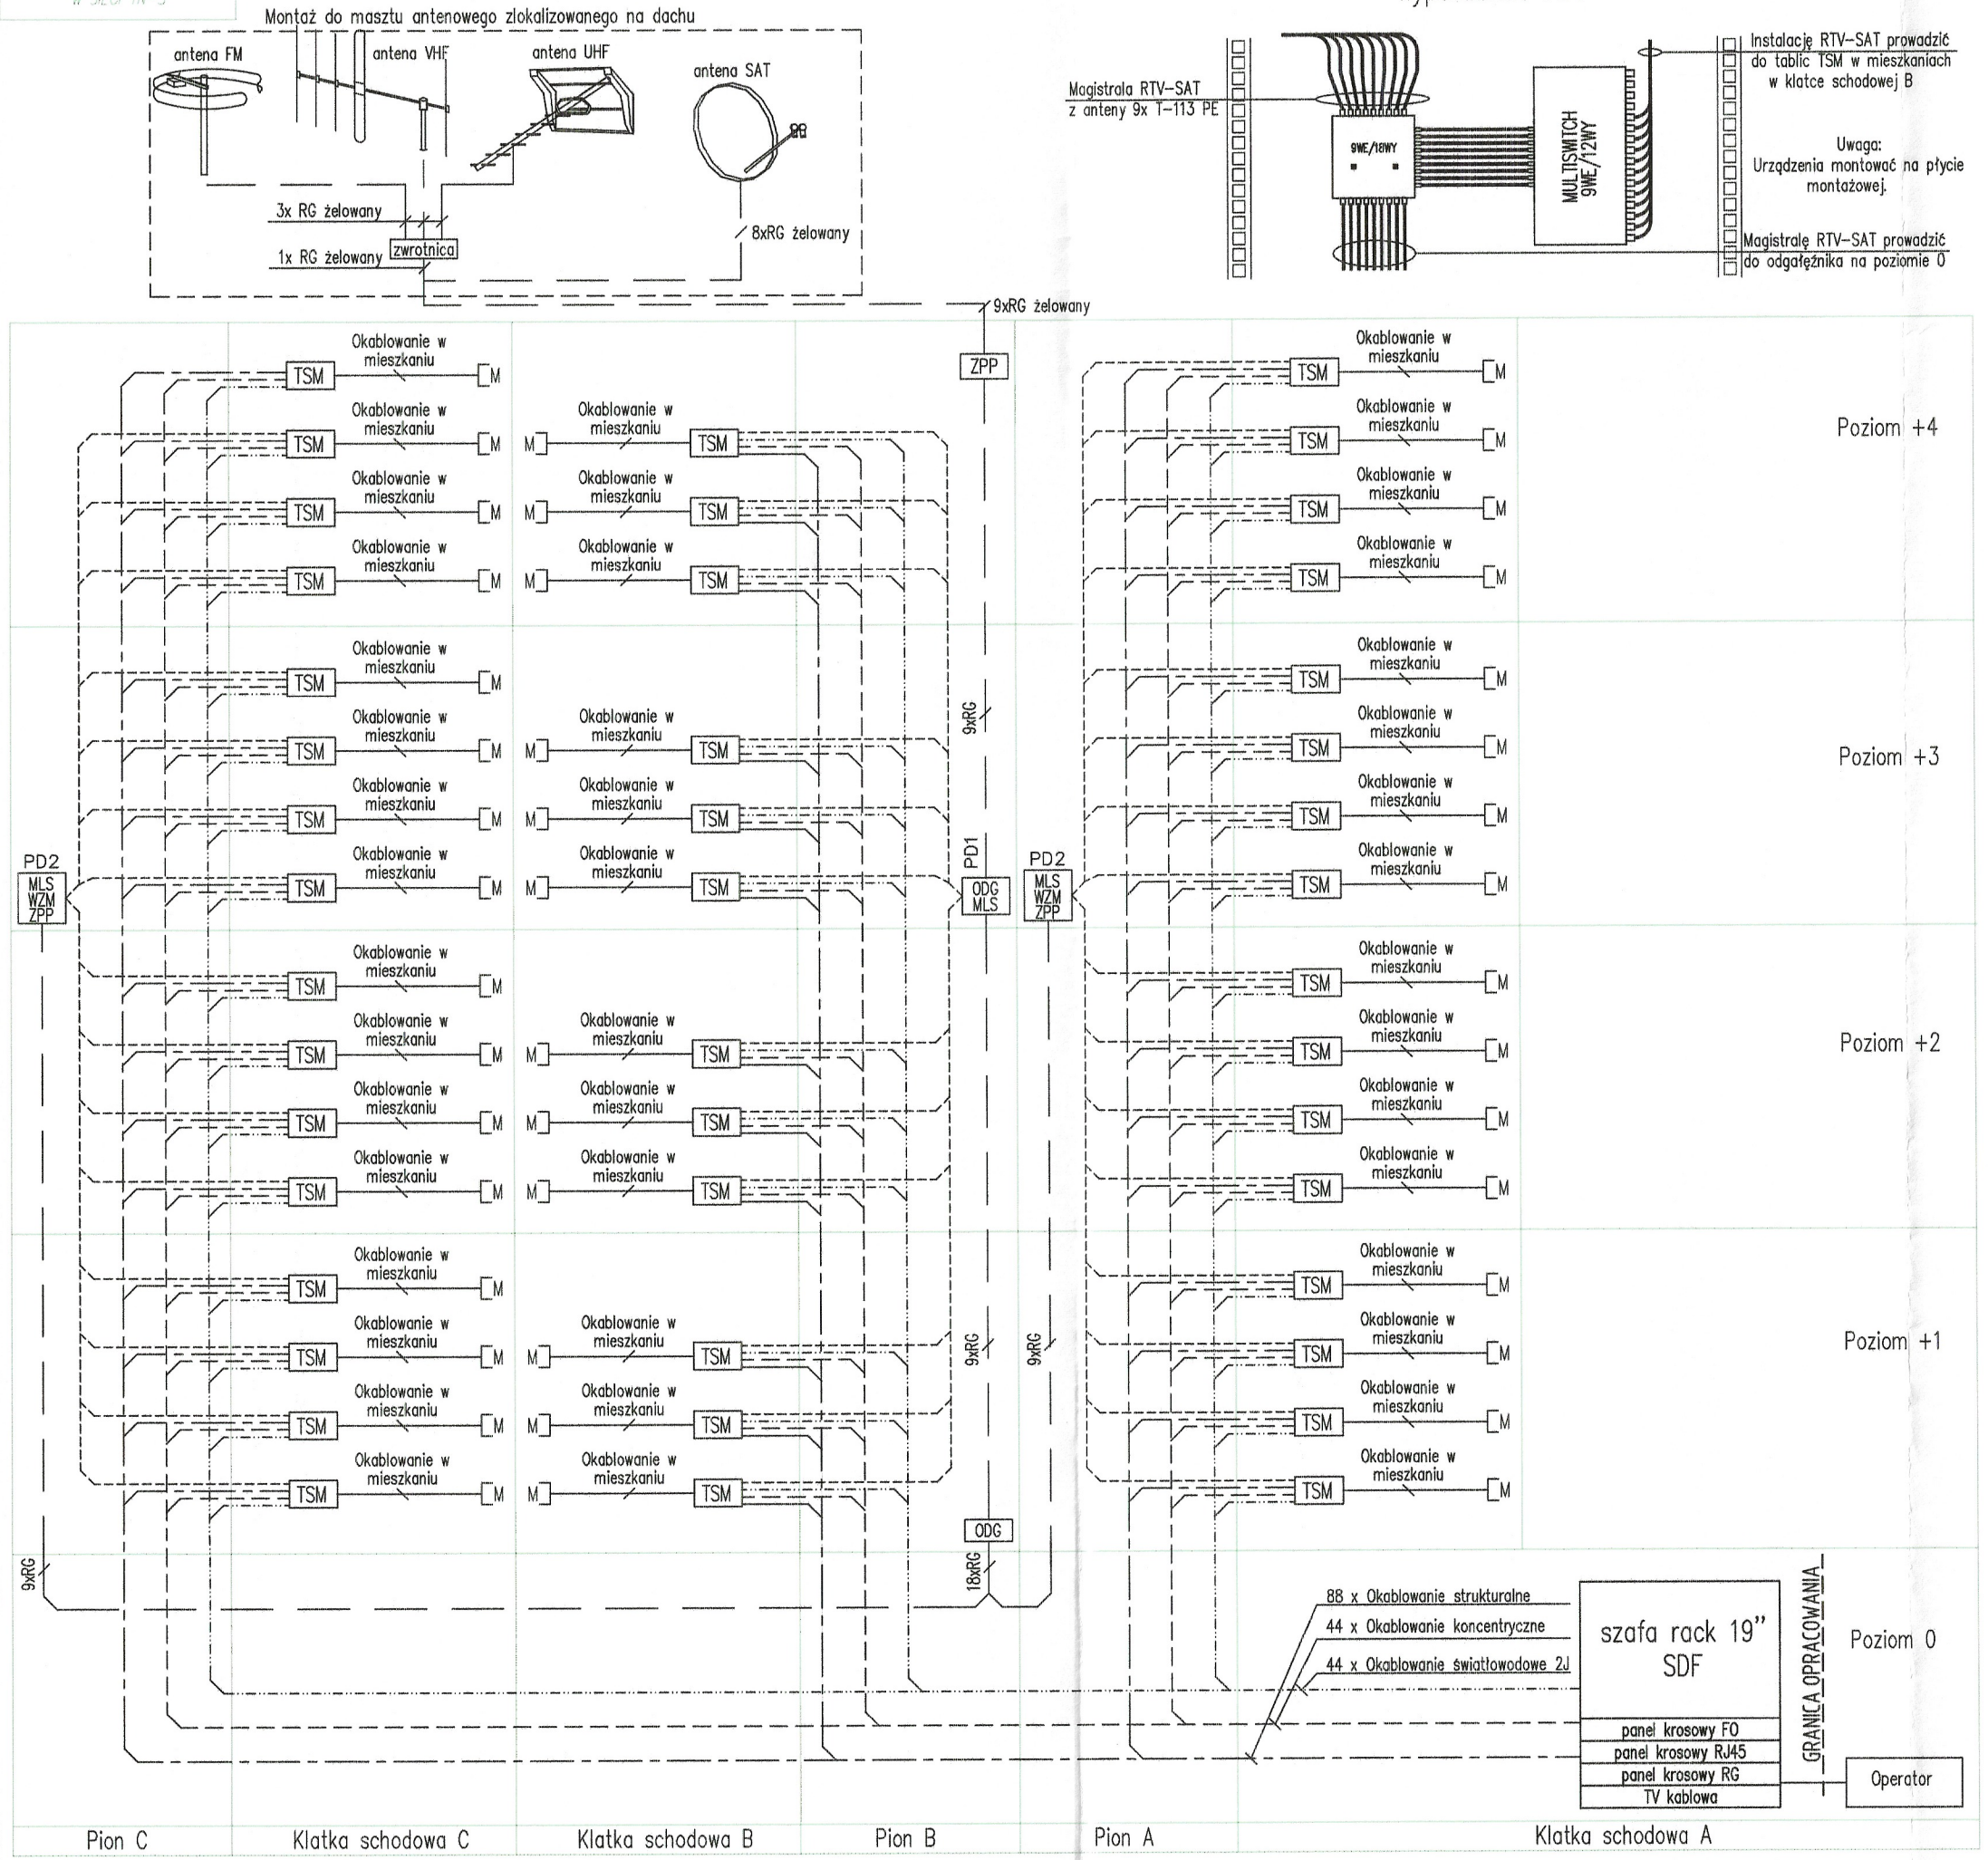

Wyposażenie PD1

Wyposażenie PD2

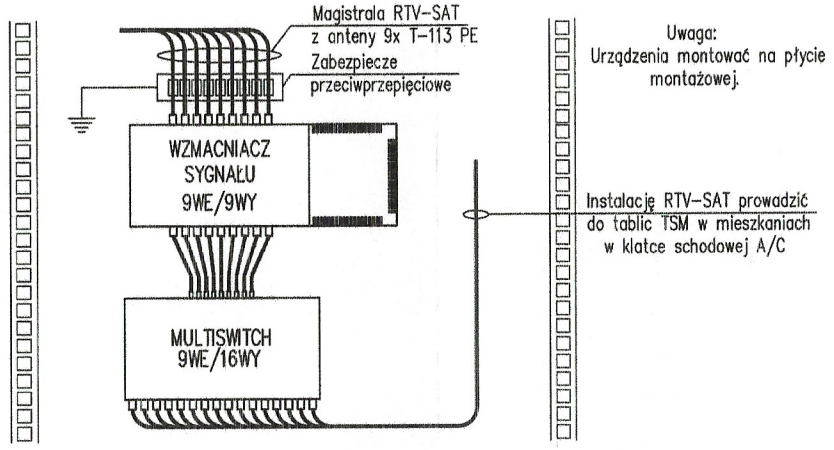

SDF
600x600x27U

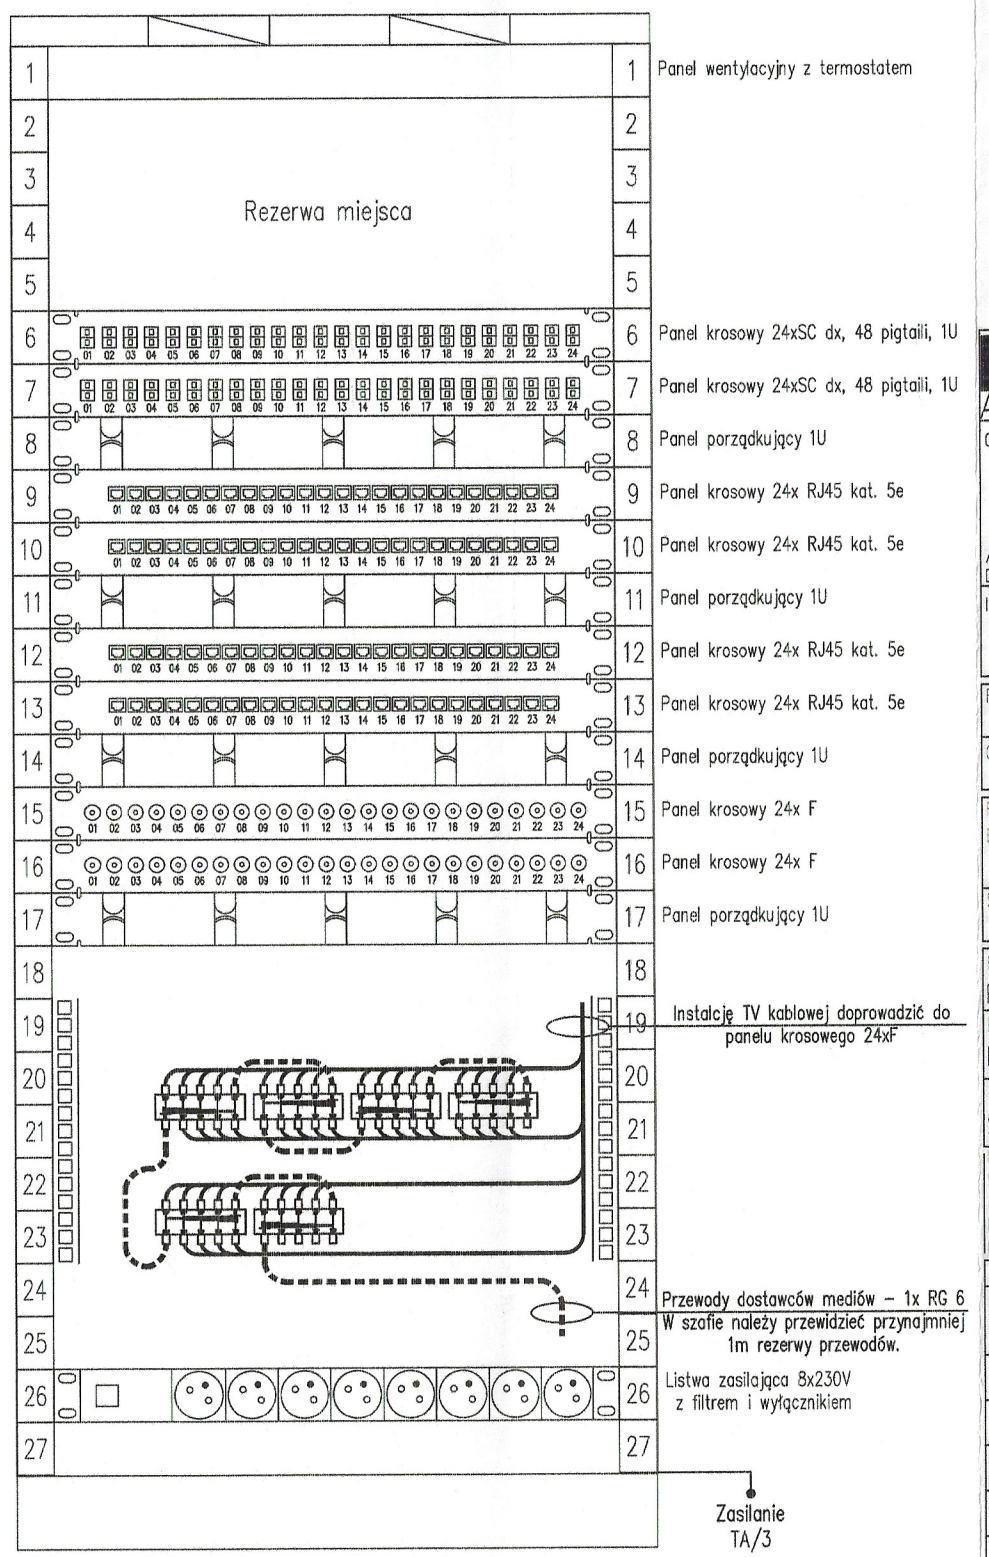

UWAGI:
1. Multiswitche należy zasilić z toru sygnałowego.
2. Wszystkie przejścia przez przegrody ppoż. uszczelnić masami ochronnymi zapewniając wymaganą klasę odporności ppoż. dla strefy i przegrody ppoż.
3. Urządzenia RTV-SAT na piętrach montować w zamykanych szafkach w szachtach kablowych.
4. Szafki dostawców mediów zlokalizować w pomieszczeniu technicznych obok szafy IT w uzgodnieniu z Inwestorem.
5. Montaż wszystkich urządzeń wykonać zgodnie z DTR poszczególnych urządzeń oraz według wytycznych producenta.
6. Wejście magistrali antenowej do budynku oraz dłuższe ciągi magistrali (przekraczające 10m) należy chronić zabezpieczeniami przeciwprzepięciowymi.
7. Rysunki i część opisowa są dokumentami wzajemnie się uzupełniającymi. Wszystkie elementy ujęte w opisie, a nie ujęte na rysunkach lub ujęte na rysunkach a nie ujęte w opisie winny być traktowane tak jakby były ujęte w obu. W przypadku rozbieżności lub niezgodności w jakimkolwiek z elementów dokumentacji należy zgłosić to pisemnie projektantowi, który zobowiązany będzie do pisemnego rozstrzygnięcia problemu.
8. Wykonawca w cenie uwzględni wszelkie prace niezbędne do: wykonania robót w standardzie określonym dokumentacją, pozytywnego odebrania robót, oraz uzyskania pozwoleń na użytkowanie, także te nie pokazane w dokumentacji.

E 06

LEGENDA

—— ——	Magistrala RTV-SAT
—·—·—	Okablowanie światłowodowe 2J
— — — —	Okablowanie koncentryczne (TV kablowa)
———————	Okablowanie strukturalne
- - - - - - -	Okablowanie koncentryczne (RTV-SAT)
TSM	Do tablicy TSM należy doprowadzić: –2x okablowanie strukturalne –2x okablowanie koncentryczne –1x okablowanie światłowodowe 2J
MLS ODG WZM ZPP	MLS – Multiswitch ODG – Odgałęźnik WZM – Wzmacnacz sygnału ZPP – Zabezpieczenie przeciwprzepięciowe

FORM ARCHITEKCI
FORMARCHITEKCI Dariusz Gniewek, Miłosz Płatowski s.c.
35-026 Rzeszów, ul. Reformacka 4 T: 884 941 222, 601 944 982
M. biuro@formarchitekci.pl

OBIEKT: „BUDOWA DWÓCH BUDYNKÓW MIESZKALNYCH WIELORODZINNYCH NR 1 I NR 2 wraz z miejscami postojowymi, placem zabaw, budową śmietnika, instalacjami wewnętrznymi (wod-kan, grzewczą, wentylacji mechanicznej i energii elektrycznej) i instalacjami zewnętrznymi (kanalizacji deszczowej, wodociągowej, sanitarnej, instalacji cieplowniczej i zewnętrzna instalacja oświetleniowa) oraz rozbiórka istniejącej zabudowy i infrastruktury."

ADRES: ul. Składowa 24, 20-305 LUBLIN
DZIAŁKA: 184/5, 184/6 i część 184/9 obr. 2 Bronowice

INWESTOR: TOWARZYSTWO BUDOWNICTWA SPOŁECZNEGO "NOWY DOM" Sp. z o. o.
UL. GŁĘBOKA 11
LUBLIN 20-612

FUNKCJA:	TYTUŁ, IMIĘ I NAZWISKO:	NR UPRAWNIEŃ	PODPIS:
GŁÓWNY PROJEKTANT	MGR INŻ. ARCH. MIŁOSZ PŁATOWSKI	2/PKOKK/2014	
PROJEKTANT BRANŻOWY:	MGR INŻ. PIOTR KMIETOWICZ	MAP/0043/PBE/16	
SPRAWDZAJĄCY	MGR INŻ. BARTŁOMIEJ SZUMACHER	MAP/0052/PBE/17	

FAZA: PROJEKT WYKONAWCZY	NR PROJEKTU: 18-08
BRANŻA: INSTALACJE ELEKTRYCZNE	DATA: 07.2018
TYTUŁ RYSUNKU: SCHEMAT INSTALACJI TELETECHNICZNYCH	SKALA: –

NINIEJSZY RYSUNEK NALEŻY ROZPATRYWAĆ W SPOSOBIE ŁĄCZNY DO POSZCZEGÓLNYCH ELEMENTÓW DOKUMENTACJI TECHNICZNEJ. NIE NALEŻY SKALOWAĆ WYMIARÓW Z RYSUNKU PRZED ROZPOCZĘCIEM PRAC BUDOWLANYCH WSZYSTKIE WYMIARY NALEŻY SPRAWDZIĆ NA BUDOWIE. AUTOR PROJEKTU POWINIEN ZOSTAĆ POINFORMOWANY O WSZELKICH ZASTANYCH ROZBIEŻNOŚCIACH.
NINIEJSZY RYSUNEK CHRONIONY JEST PRAWEM AUTORSKIM I POZOSTAJE WŁASNOŚCIĄ PRACOWNI FORM-ARCHITEKCI. DOKONYWANIE ZMIAN, POPRAWEK, ŚKREŚLEŃ ORAZ KOPIOWANIE I ROZPOWSZECHNIANIE BEZ ZGODY JEDNOSTKI AUTORSKIEJ JEST NIEDOZWOLONE!

NR PROJEKTU	FAZA	ZAKRES	BRANŻA	NR RYSUNKU	REWIZJA
18-08-	PW -	AB -	E -	06 -	00

REWIZJE

NR	OPIS	DATA