


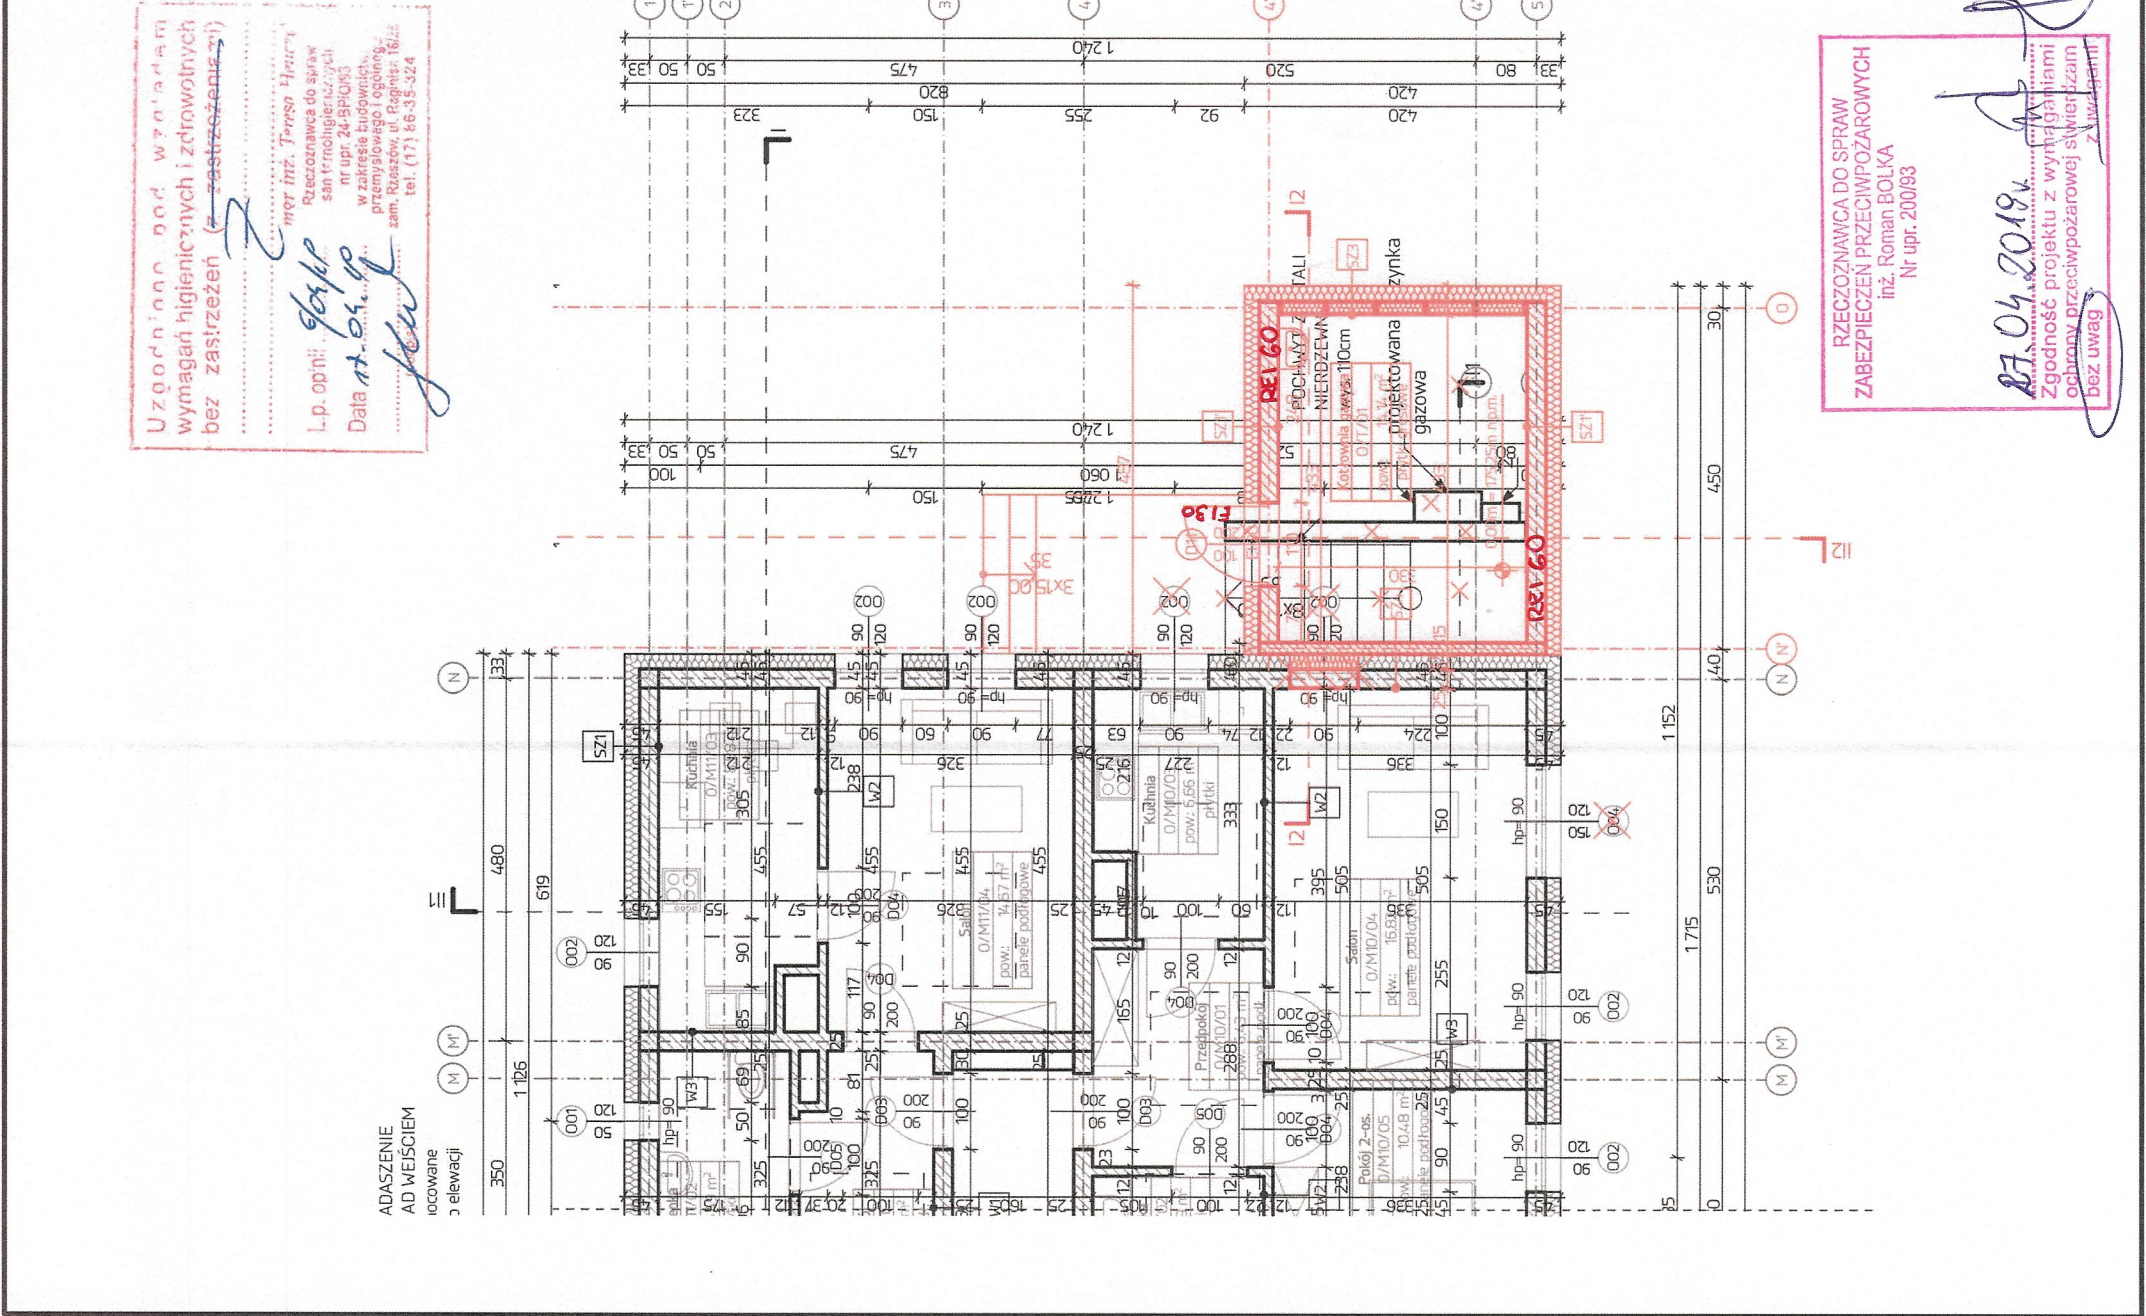

Uzgodnienie nadzoru nad realizacją wymagań higienicznych i zdrowotnych bez zastrzeżeń (z zastrzeżeniem)

inż. inż. Teresa Hajm

Rzeczoznawca do spraw sanitarnych i higienicznych nr upr. 24-BP/010/93 w zakresie budownictwa przemysłowego i ogólnego zam. Rzeszów, ul. Papiernia 18/12 tel. (17) 86-35-324

I.p. opinii: *głębok*

Data: 17.05.2019

RZECZOZNAWCA DO SPRAW ZABEZPIECZEN PRZECIWPÓŻAROWYCH inż. Roman BOLKA Nr upr. 200/93

27.04.2019

Zgodność projektu z wymaganiami ochrony przeciwpożarowej stwierdzam bez uwag

PRZEGRODY POZIOME		ST 1	ST 2	ST 3	D 1	B 1	S 1	O 1	W 1	W 2	W 3	SZ 1	SZ 2	SP 1	SZ 3	SZ 4	SZ 5
POSADZKA NA GRUNCIE - GARAZE I KOM. LOK.		1. PŁYTKI GRESOWE 2. WYLEWKA CEMENTOWA ZBROJONA SIATKĄ 3. FOLIA TECHNICZNA PE - paroizolacja 4. POLISTYREN EKSTRUZOWANY 5. IZOLACJA PRZECIWWILGOCIOWA 6. ŁAWA (40cm) LUB BETON 7. PASEK UBITY WARSZTAMI	1. PŁYTKI GRESOWE/PANELE/TERAKOTA 2. WYLEWKA CEMENTOWA ZBROJONA SIATKĄ 3. FOLIA TECHNICZNA PE - paroizolacja 4. STYROPIAN 5. STROP ŻELBETOWY - wgproj.konstr. 6. TYNK GIPSOWY	STROPY MIĘDZYKOND. POMIĘDZY KOND.-110 - STROP PRZECIWPÓŻAROWY 1. PŁYTKI GRESOWE/PANELE/TERAKOTA 2. WYLEWKA CEMENTOWA 3. FOLIA TECHNICZNA PE - paroizolacja 4. WELNA MINERALNA TWARDA 5. STROP ŻELBETOWY - wgproj.konstr. 6. WELNA MINERALNA TWARDA 7. TYNK GIPSOWY	1. WARSZTWA DACHOWA 2. ZWIR OTOCZAK FRAKCJA 16-32 mm 3. WŁÓKNA SEPARACYJNA 4. MEMBRANA EPDM 5. KLINY STYROPIANOWE 6. PAROIZOLACJA BITUMICZNA 7. PŁYTA ŻELBETOWA 8. TYNK GIPSOWY	BALKONY I ZADASZENIE NAD BALKONAMI 1. PŁYTKI CERAMICZNE MROZOODPORNE 2. WYLEWKA CEM. ZBROJONA SIATKĄ ZGRZEWANĄ 40x40mm w spadku 1% 3. PŁYTA BALKONOWA (system np. Isokorb lub równoważny) 4. TYNK NA SIATCE	SCHODY 1. PŁYTKI GRESOWE 2. PŁYTA ŻELBETOWA WG. PROJEKTU KONSTRUKCII 3. TYNK GIPSOWY	ODBÓJ 1. KOSTKA BRUKOWA 2. PODSYPKA Z ZAGĘSZCZONEGO PIASKU 3. PODSYPKA ZWIROWA	SCIANY MUROWANE WEWNĘTRZNE GR. 25 cm 1. TYNK GIPSOWY (w POM. WILGOTNYCH CEM.-WAPI) 2. PUSTAK CERAMICZNY SZCZELINOWY AKUSTYCZNY 3. TYNK GIPSOWY (w pom. wilgotnych cem.-wapi)	SCIANY DZIAŁOWE WEWNĘTRZNE GR. 12 cm 1. TYNK GIPSOWY (w POM. WILGOTNYCH CEM.-WAPI) 2. BŁOCZEK SILIKATOWY 3. TYNK GIPSOWY (w pom. wilgotnych cem.-wapi)	SCIANY MUROWANE WEWNĘTRZNE GR. 25 cm 1. TYNK GIPSOWY (w POM. WILGOTNYCH CEM.-WAPI) 2. PUSTAK CERAMICZNY SZCZELINOWY 3. TYNK GIPSOWY (w pom. wilgotnych cem.-wapi)	SCIANY MUROWANE ZEWNĘTRZNE GR. 25 cm TYNKOWANE 1. TYNK NA SIATCE 2. STYROPIAN 3. SCIANA Z PUSTAKÓW CERAMICZNYCH 4. TYNK GIPSOWY (w pom. wilgotnych cem.-wapi)	SCIANY MUROWANE ZEWNĘTRZNE GR. 25 cm / ATTYKA 1. TYNK NA SIATCE 2. STYROPIAN 3. SCIANA Z PUSTAKÓW CERAMICZNYCH 4. IZOLACJA PRZECIWWODNA 5. STYROPIAN 6. TYNK NA SIATCE	SCIANY PIWNIC GR. 25cm 1. FOLIA KUBEKOWA 2. STYROPIAN 3. IZOLACJA PRZECIWWILGOCIOWA 4. SCIANA Z PUSTAKA ZALEWOWEGO 5. TYNK CEMENTOWO-WAPIENNY	SCIANA SZKIELETOWA ZEWNĘTRZNA GR. 15 cm 1. TYNK NA SIATCE 2. STYROPIAN 3. PŁYTA OSB 4. SCIANA SZKIELETOWA DREWNIANA / WELNA MINERALNA 5. PŁYTA OSB 6. TYNK GIPSOWY	SCIANY MUROWANE (dyktacyjna) GR. 25 + 15 cm 1. TYNK GIPSOWY 2. SCIANA ŻELBETOWA (WG. PROJ. KONSTR.) 3. WELNA MINERALNA 4. SCIANA Z PUSTAKÓW CERAMICZNYCH 5. TYNK GIPSOWY	SCIANA SZKIELETOWA ZEWNĘTRZNA GR. 15 cm / ATTYKA 1. TYNK NA SIATCE 2. STYROPIAN 3. PŁYTA OSB 4. SCIANA SZKIELETOWA DREWNIANA / WELNA MINERALNA 5. PŁYTA OSB 6. STYROPIAN 7. TYNK NA SIATCE
PRZEGRODY PIONOWE		1. TYNK NA SIATCE 2. WELNA MINERALNA TWARDA 3. SCIANA Z PUSTAKÓW CERAMICZNYCH 4. IZOLACJA PRZECIWWODNA 5. WELNA MINERALNA TWARDA 6. TYNK NA SIATCE	